DISTRIBUTION DE LA SOUDE ETAPE 2
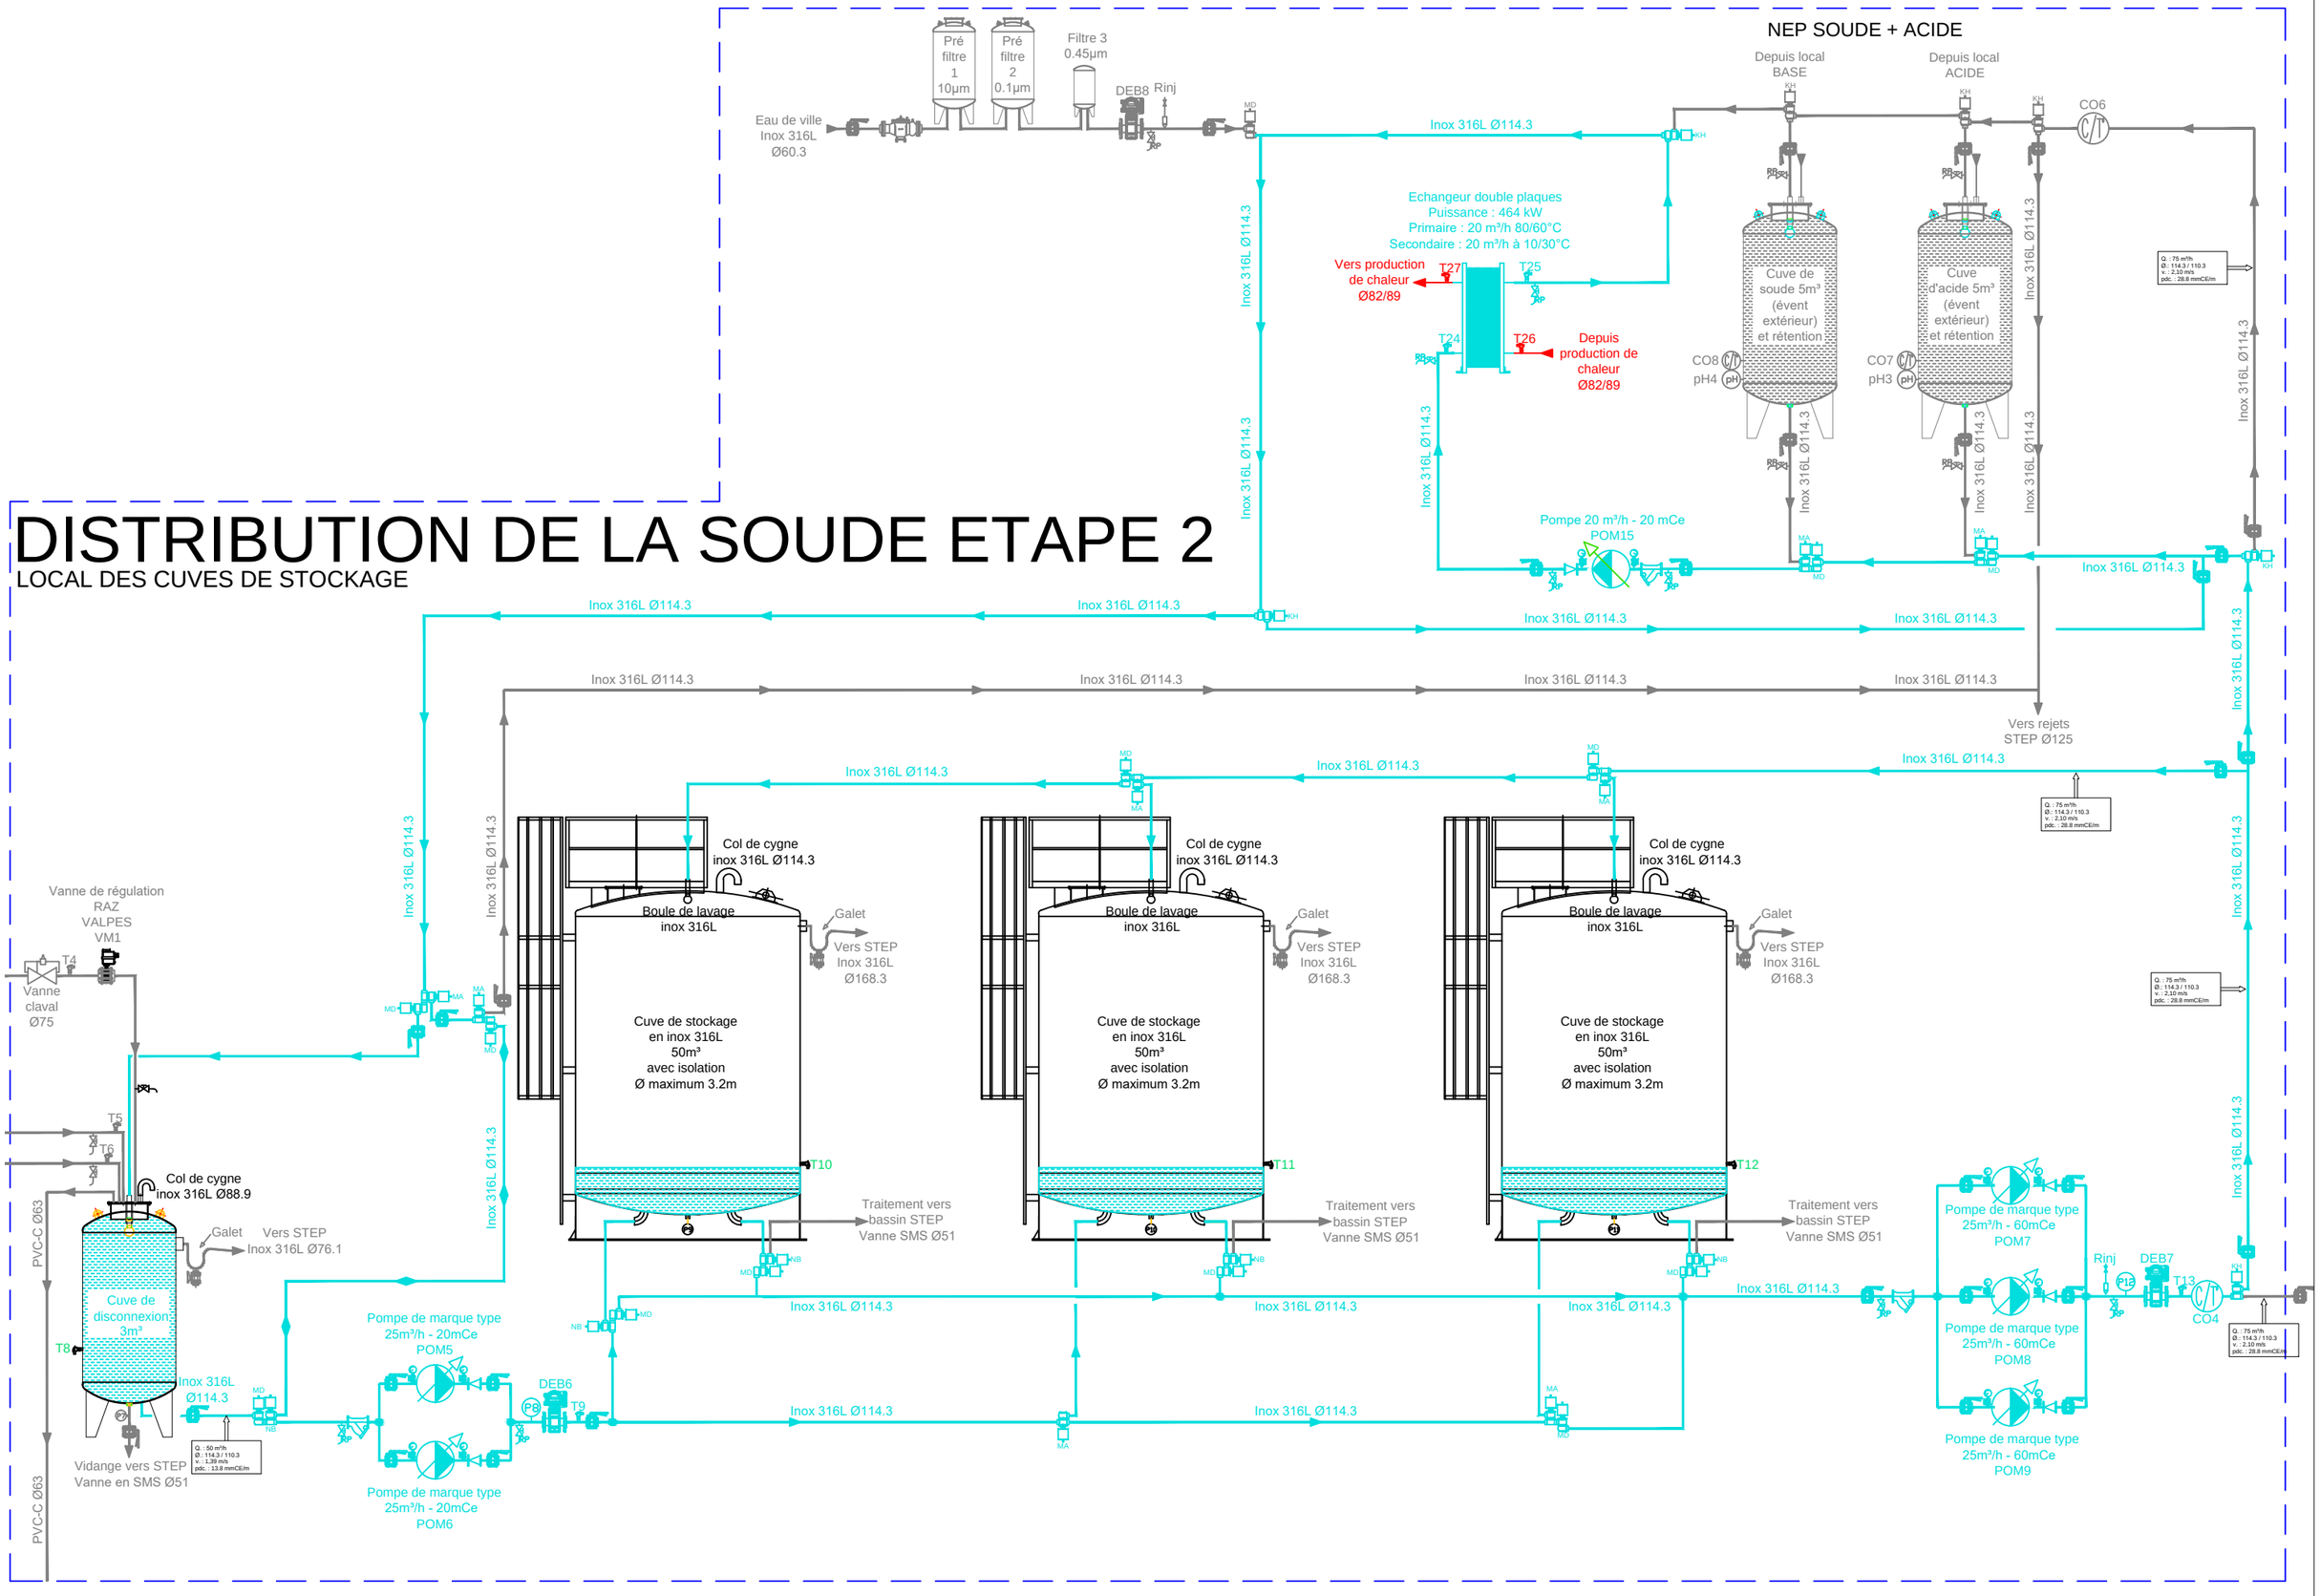
LOCAL DES CUVES DE STOCKAGE