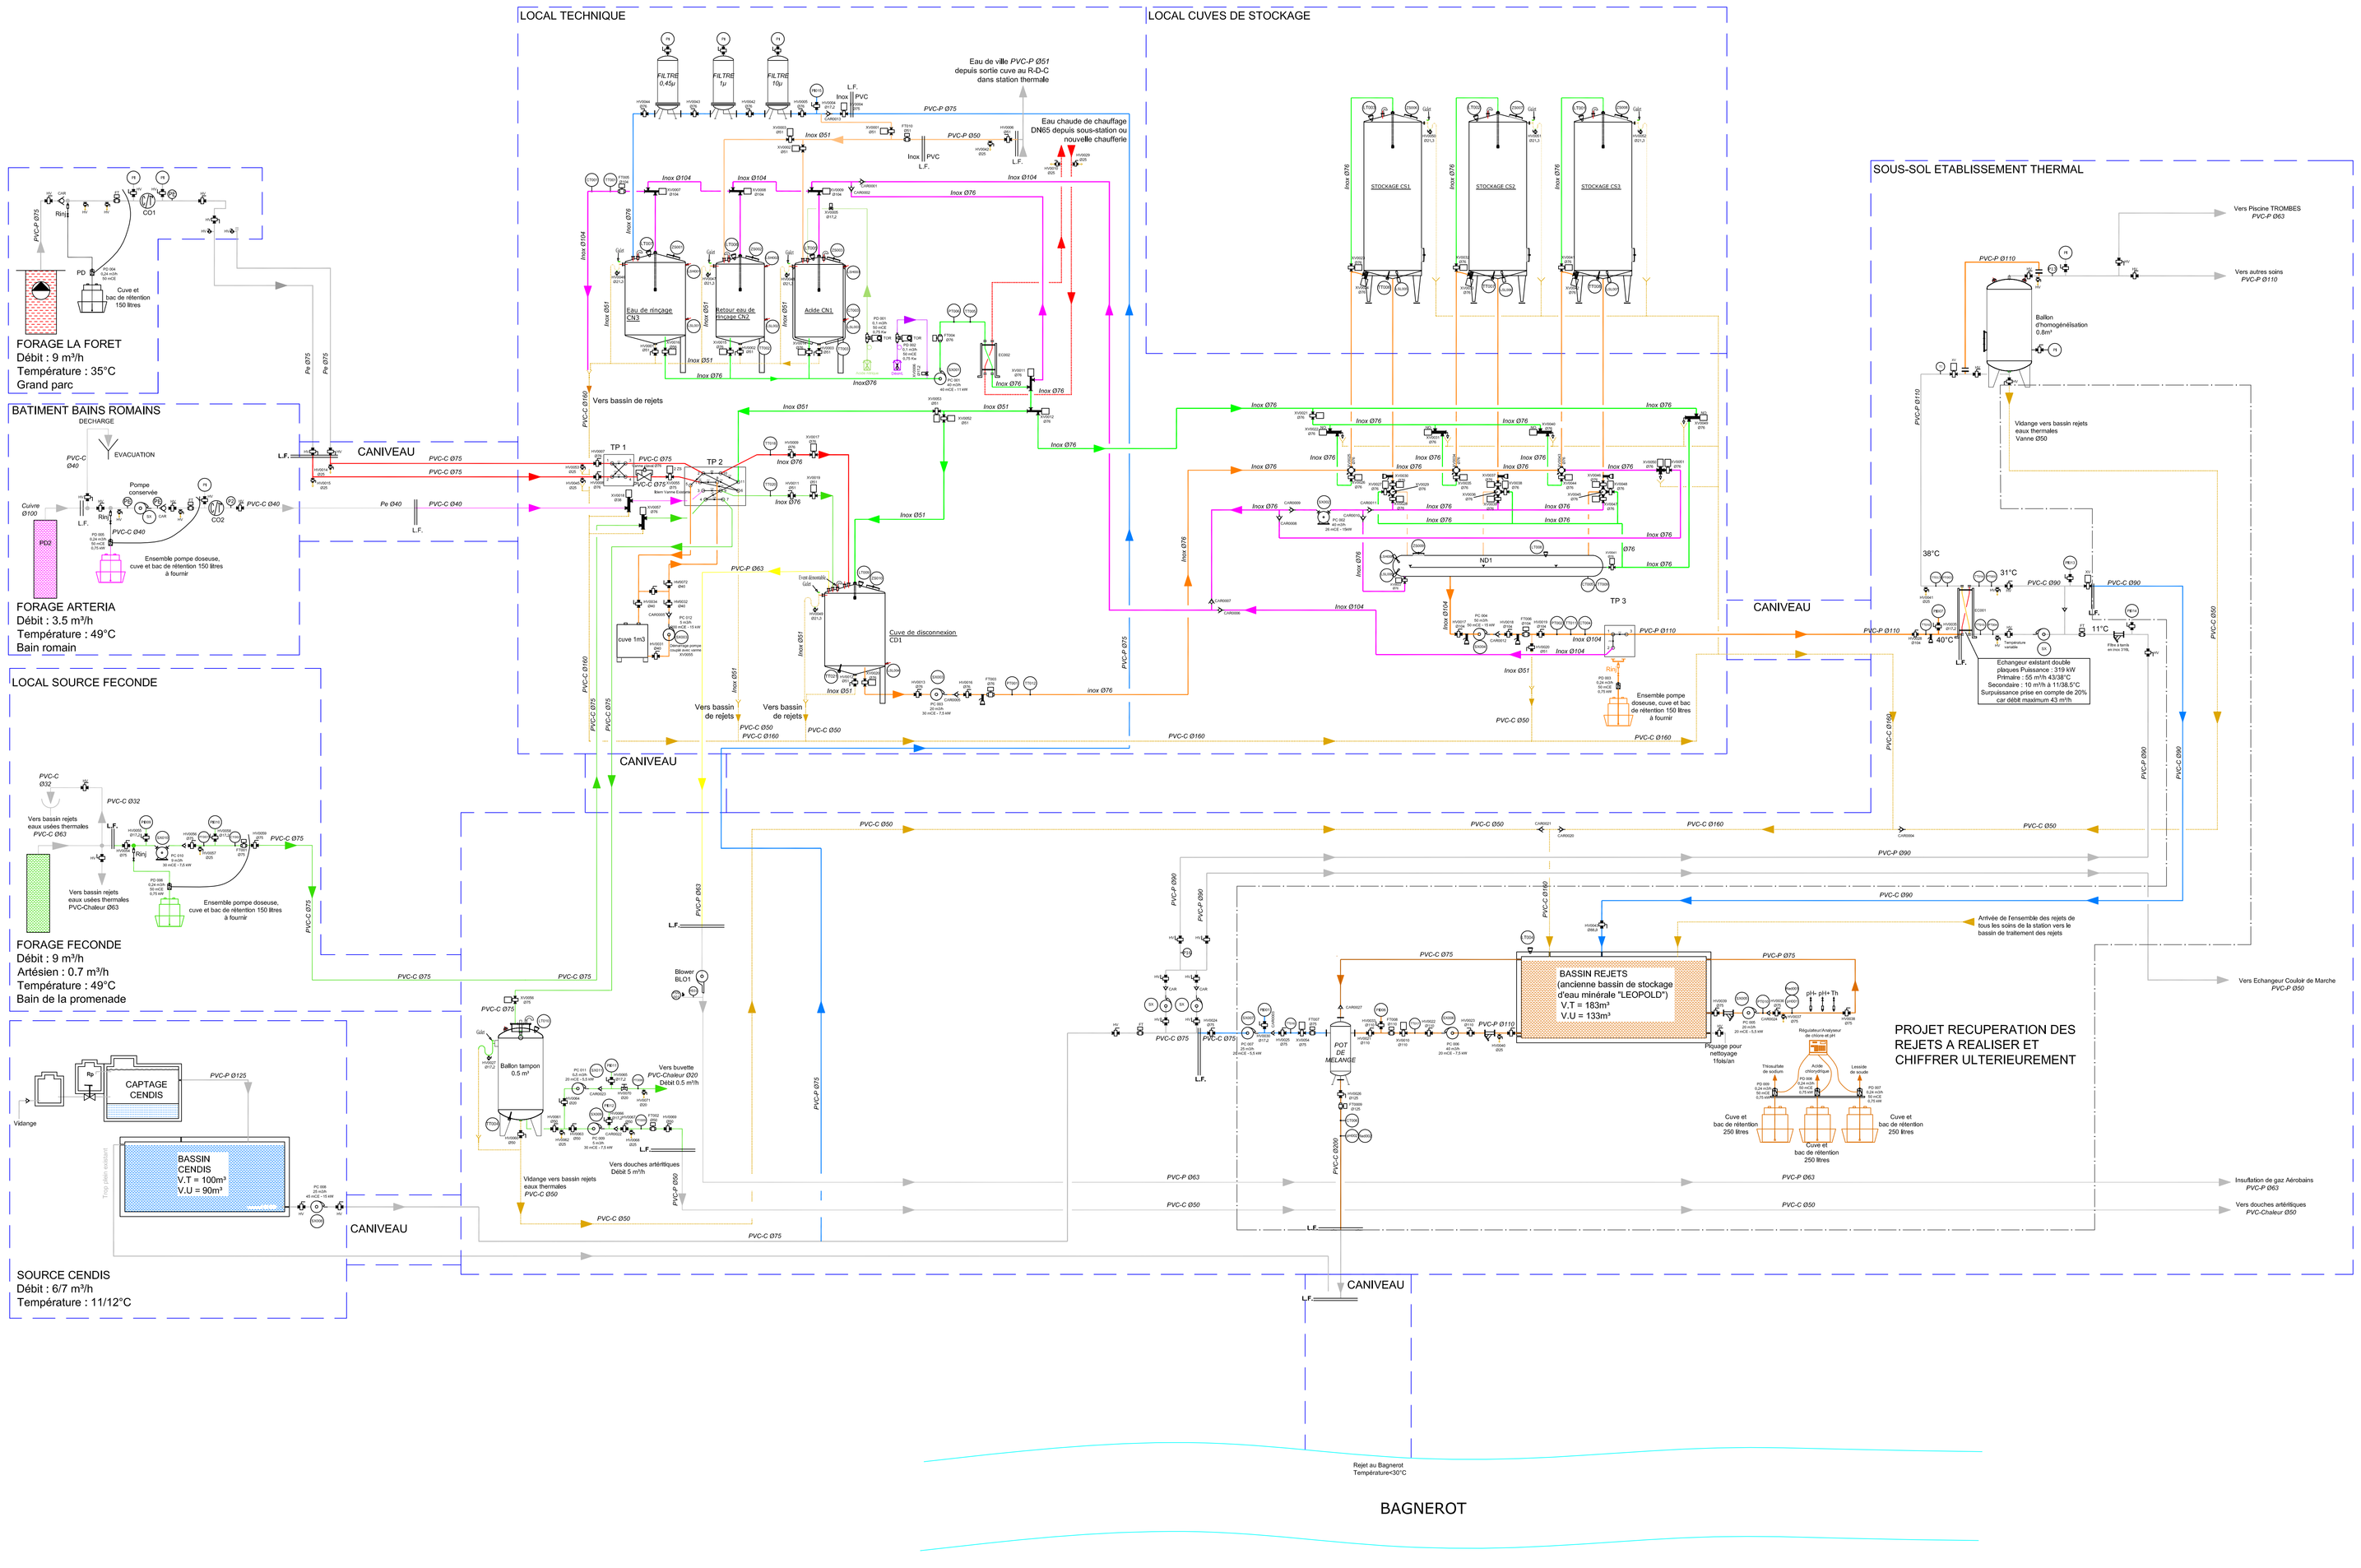

Couleur ligne	Désignation fluide
	Canalisations existantes concervées
	Source Féconde
	Source La Forêt
	Source Artéria
	Captage Cendis
	Eaux thermales mélangées
	Gaz thermale
	Aller NEP
	Retour NEP
	Eau de ville
	Eau chaude de chauffage
	Acide NEP
	Désinfectant NEP
	Canalisation de rejets effluents
	Canalisations d'évacuations

Elément	Dénomination
	Vanne fond de cuve automatique
	Vanne 2 voies en T automatique
	Vanne membrane automatique
	Vanne papillon automatique
	Vanne à clapet 3 voies automatique
	Vanne à double clapet automatique avec chambre de fuite
	Pompe centrifuge auto-amorçante
	Pompe centrifuge
	Débitmètre
	Disconnecteur
	Soupape
	Vanne clavalt

Elément	Dénomination
	Echangeur
L.F.	Limite fourniture : lot tuyauterie
PD TOR	Pompe doseuse
	Prise d'échantillon
	Vanne membrane manuelle
	sonde de niveau tout ou rien
	Sonde de température
	Capteur de niveau
Acide nitrique	Bidon acide nitrique
Désinf.	Bidon désinfectant
CAR	Clapet anti retour
	Point d'injection
	Vanne manuelle papillon
	Filtre à tamis

LARGIER TECHNOLOGIE
Génie Climatique
7, rue du Voltour, BP100
07600 VALS LES BAINS
Tél : 04 75 37 42 29
E-mail : contact@largier-technologie.fr

MAITRE D'OUVRAGE

CHAÎNE THERMALE DU SOLEIL

SAS CHAINE THERMALE DU SOLEIL
THERMES DE BAINS LES BAINS
88240 BAINS LES BAINS
tel : 03 29 36 32 04 • fax : 03 29 36 30 08
E-mail :

ARCHITECTE

KEY PLAN

BE SPECIALISE

AFFAIRE : S16-010

PROJET

REAMENAGEMENT DU PROCESS EAU THERMALE DE LA STATION DE BAINS-LES-BAINS

SITE DU PROJET

THERMES DE BAINS LES BAINS
88240 BAINS LES BAINS

IND. REV	DATE	MODIFICATIONS	DESS.	CONTROLE
H	14/12/2016	MISE A JOUR SUITE A LA REUNION DU 13/12/16 A OBJAT	SBT	SBT
G	28/11/2016	MISE A JOUR SUITE AU DESSIN DES TP ET MISE EN RIGIDE DESINFECTION LA FORET	SBT	SBT
F	09/11/2016	MISE A JOUR SUITE A LA REUNION TECHNIQUE DU 08/11/2016 A BAINS LES BAINS	SBT	SBT

PHASE : APS | APD | PRO | DCE | VISA | EXE | DOE

VALIDATION :

NOTA : Ce document est la propriété d' INALV. Il ne peut être copié ou reproduit sans autorisation. Il ne peut pas être utilisé pour la réalisation, sauf s'il a été signé et approuvé pour l'exécution.

INTITULE :

SCHEMA DE PRINCIPE DE L'INSTALLATION PROCESS

ECH. :	DATE :	PLAN N° :	REV. :
SANS	14/12/2016	EH 650	H
UNITE :	FORMAT :	N° FICHIER : EH 650 H P.I.D.dwg	FEUIL.
mm	A0		