RECUPERATION DE LA SOUDE
VIDANGE DES CUVES DE STOCKAGE
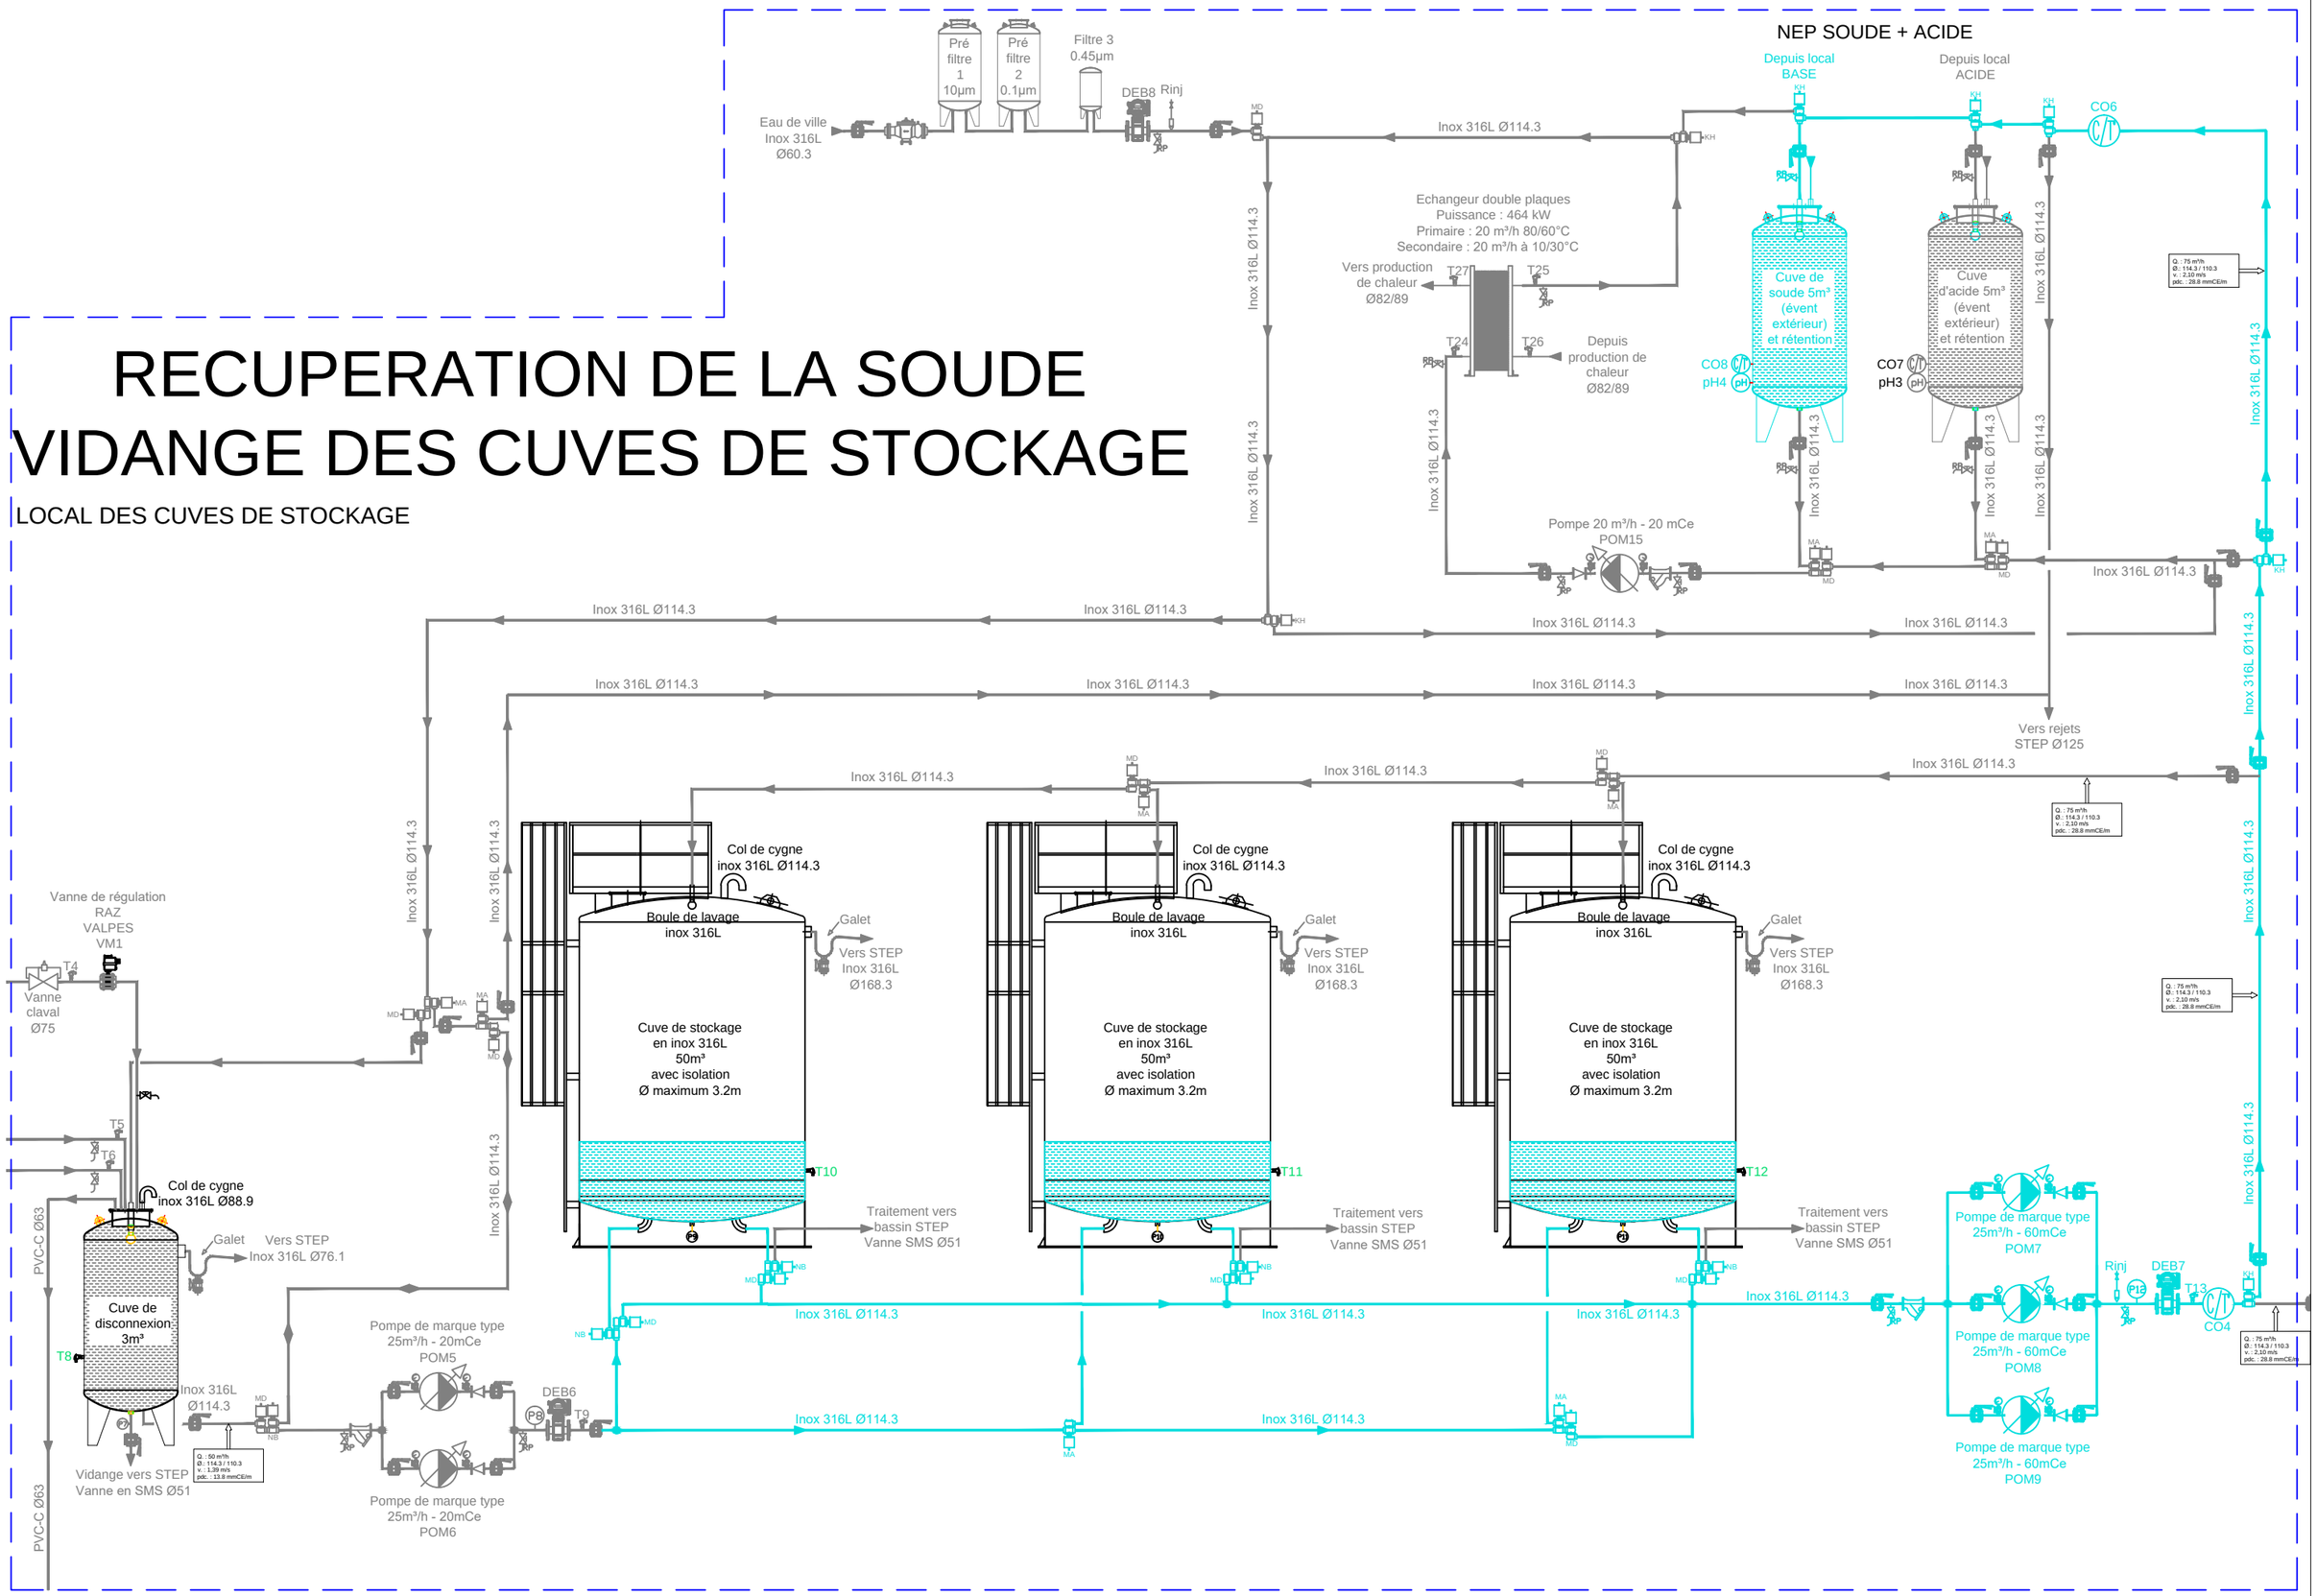
LOCAL DES CUVES DE STOCKAGE