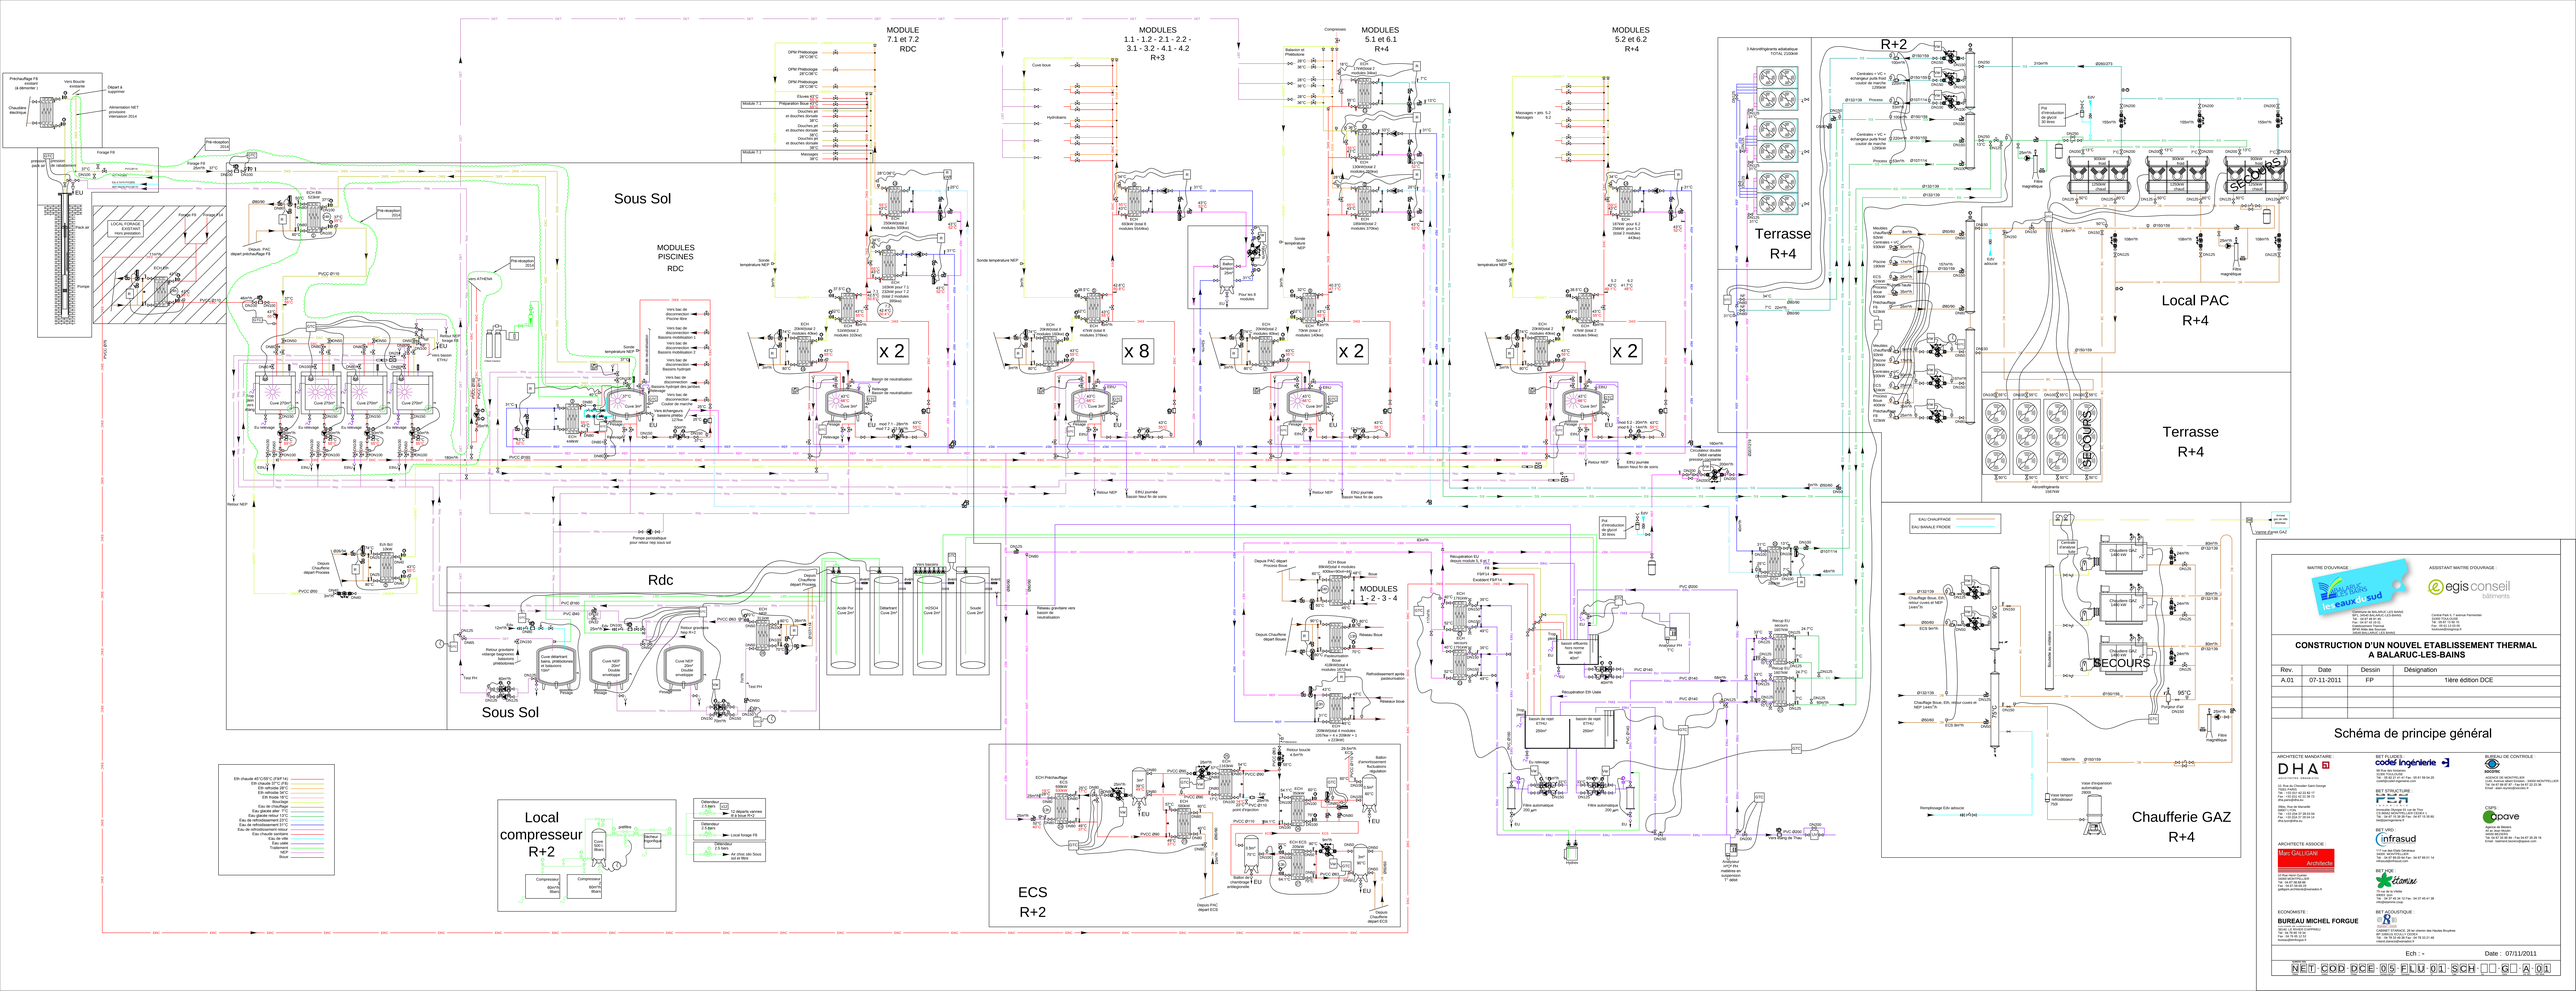
MODULE 7.1 et 7.2 RDC
MODULES 1.1 -1.2 - 2.1 - 2.2 - 3.1 - 3.2 - 4.1 - 4.2 R+3
MODULES 5.1 et 6.1 R+4
MODULES 5.2 et 6.2 R+4
Sous Sol
MODULES PISCINES RDC
Rdc
Sous Sol
MODULES 1 - 2 - 3 - 4
ECS R+2
Local compresseur R+2
R+2
Terrasse R+4
Local PAC R+4
Terrasse R+4
Chaufferie GAZ R+4
Forage F8
Forage F9
Forage F4
Local Forage existant hors propulsion
Pompe
Pompe F8
Pompe F4
Pompe F9
Pompe F4 (de secours)
Pompe F8 (de secours)
Pompe F9 (de secours)