


Dimensionnements dans les locaux techniques :  
Pertes de charge maximum : 20 mmCe  
Vitesse maximum : 2.5m/s

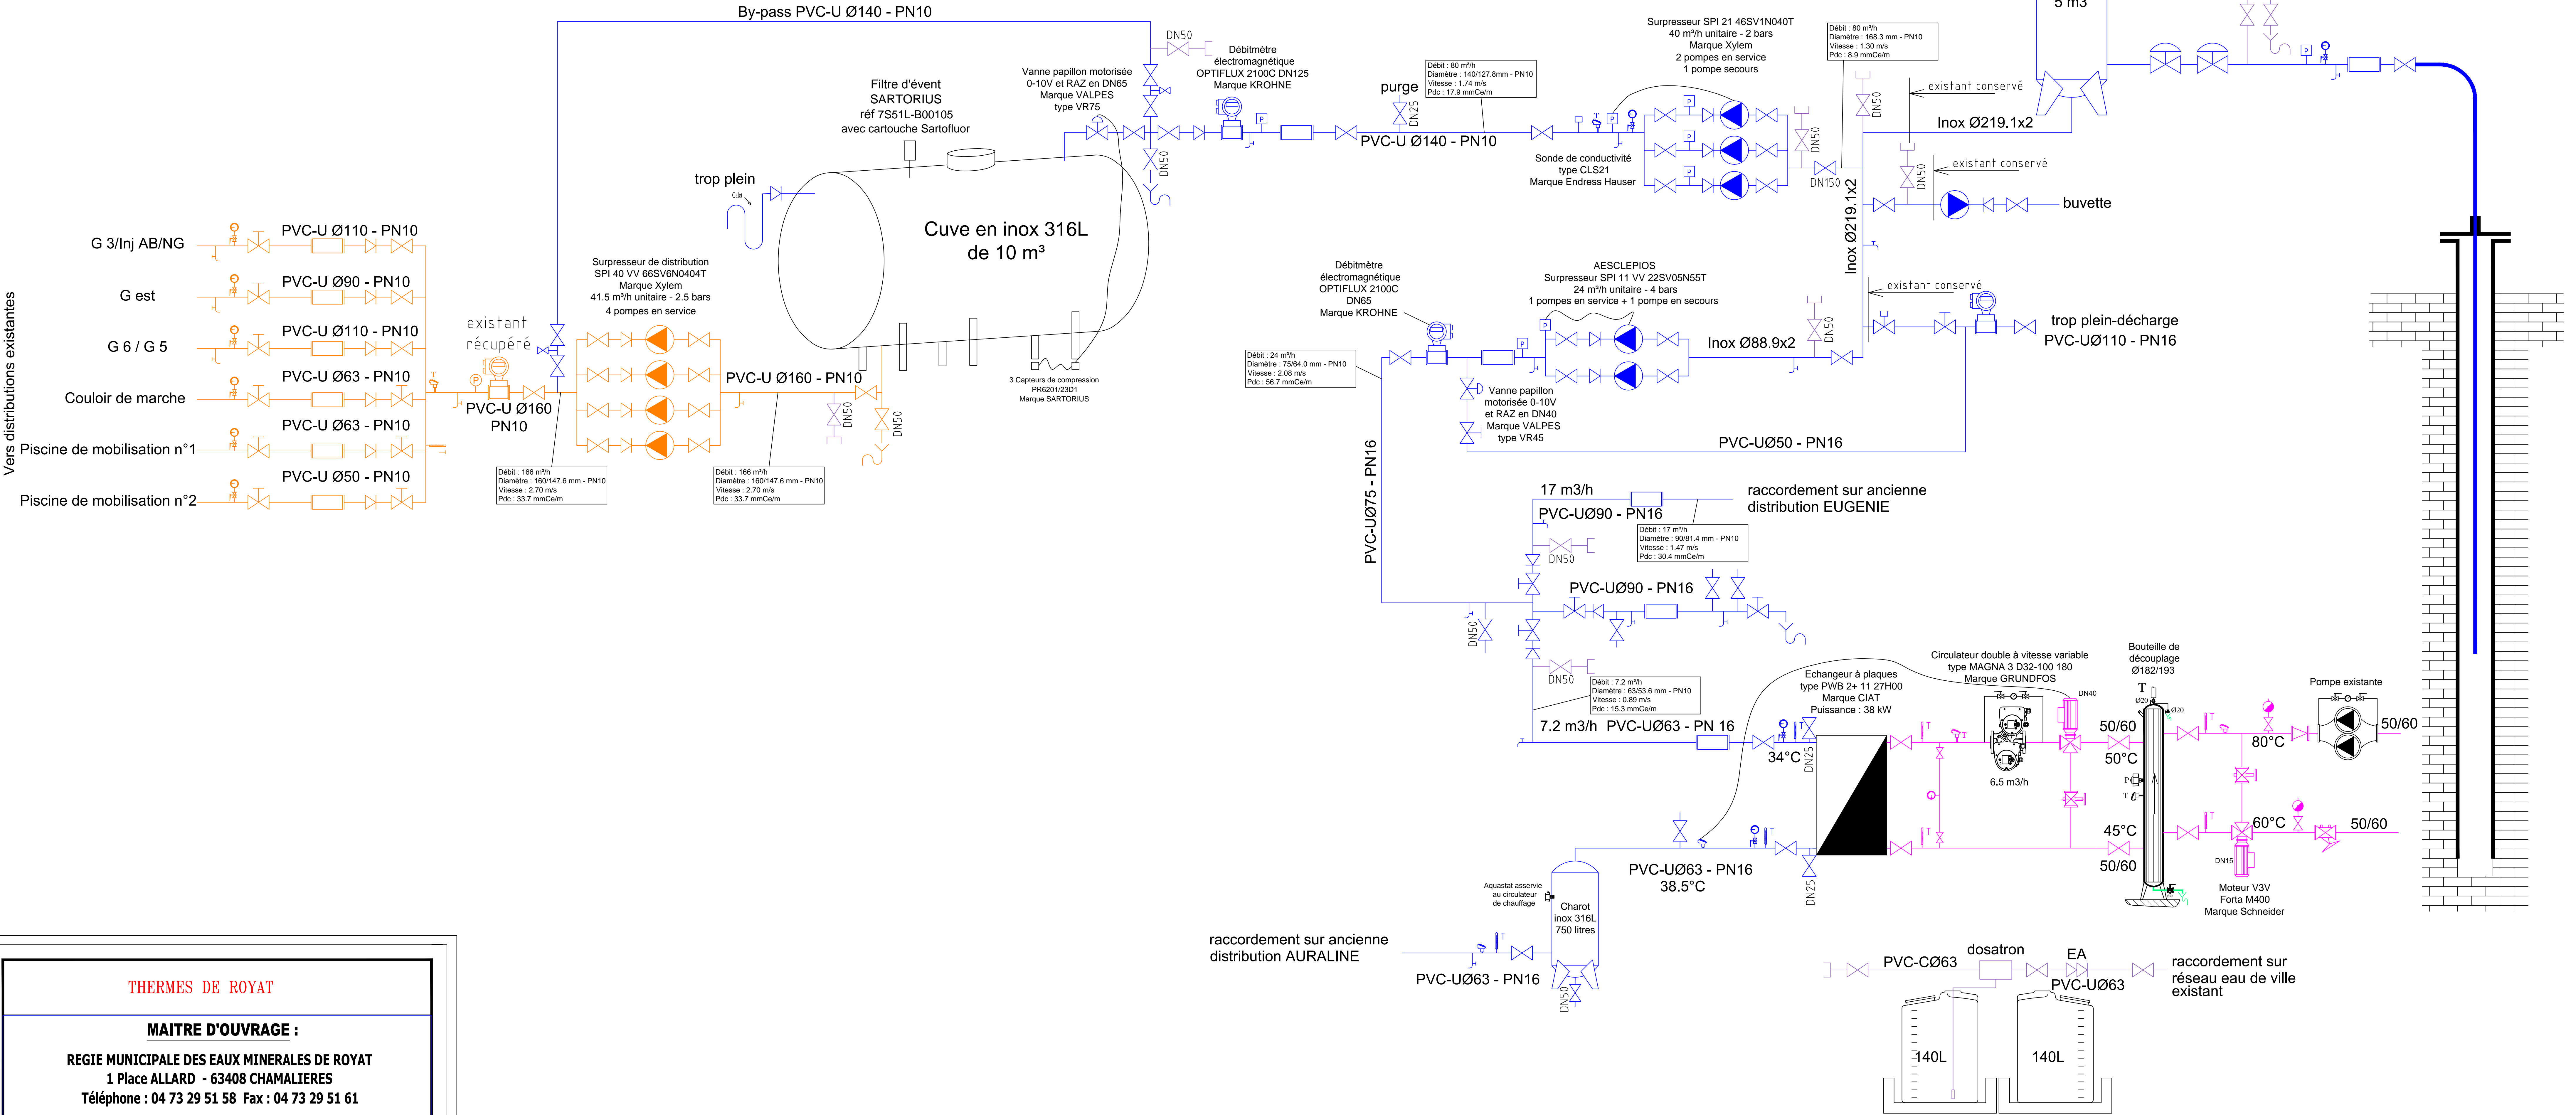

Thermes de Royat

Maitre d'ouvrage : Régie Municipale des Eaux Minérales de Royat, 1 Place Allard - 63408 Chamalières, Téléphone : 04 73 29 51 58 Fax : 04 73 29 51 61

Be fluide : B.E CODEF INGENIERIE, 98, rue des Fontaines, 31000 TOULOUSE, Tél : 05 62 21 41 41 Fax : 05 61 59 04 25

Modifications du stockage de l'eau minérale du forage Eugénie

Schema de principe

Ø	Edition Originale	AL	AL	24/11/16
A	Implantation des sondes de température et de pression	AL	AL	28/01/16
B	Changement de l'implantation de la vanne motorisée de remplissage de la cuve et rajout d'une vanne motorisée pour la décharge	AL	AL	29/01/16
C	Jeu de vannes pour le by-pass de la cuve	AL	AL	11/02/16
D	DOE	AL	AL	19/03/15
Indice				
Modifications / Observations				
Destinateur				
Approbateur				
Date				
Reçu le :		Visé le :		
A0 RAS		THERMES ROYAT		
EXE		002		
C		RAS		
RAS		RAS		
1		1		

## Légende

- Vanne 3 voies de régulation

Vanne 1/4 de tour ou vanne papillon suivant diamètre

Vanne de réglage avec prises de mesures débit

Vanne à membrane

Vanne T.O.R. motorisée

Vanne de regulation motorisée

Clapet anti-retour

Disconnecteur

Pompe

Circulateur double

Voyant de contrôle

Débitmètre électromagnétique

Sonde de pression

Sonde de température

Thermomètre

Manomètre

Robinet de prélèvement

Pressostat manque d'eau

Aquistat de sécurité