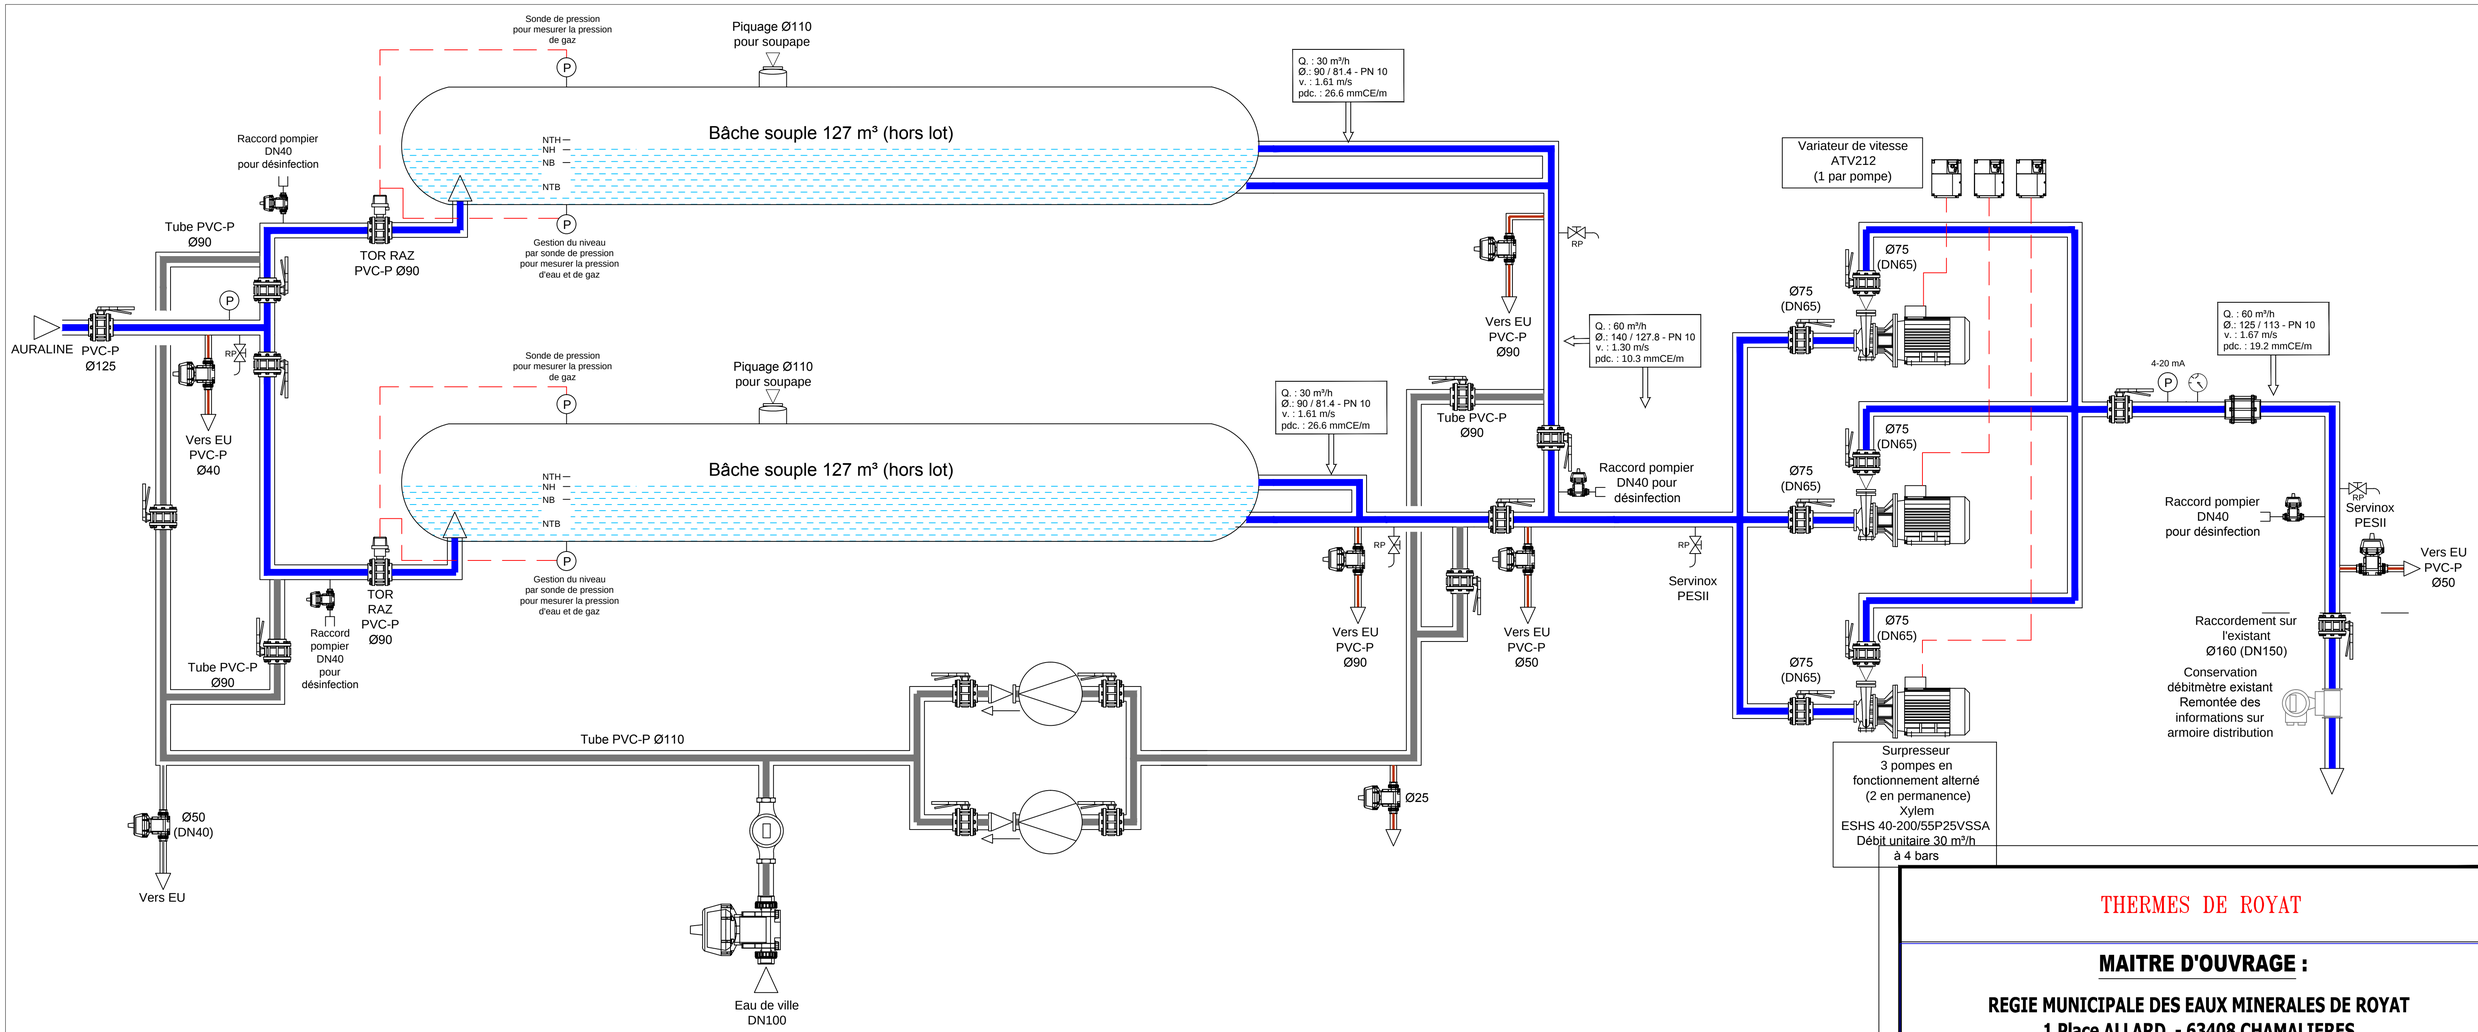

LEGENDE

- Vanne boisseau sphérique
- Vanne papillon
- Clapet anti-retour
- Vanne à membrane
- Vanne papillon motorisée
- RP — Robinet prise échantillon
- T — Sonde de température
- P — Sonde de pression
- Manomètre
- Voyant de contrôle
- Débitmètre électromagnétique
- Compteur d'eau
- Réseau à créer
- Vidange EU
- Eau de ville

THERMES DE ROYAT

MAITRE D'OUVRAGE :

REGIE MUNICIPALE DES EAUX MINERALES DE ROYAT
1 Place ALLARD - 63408 CHAMALIERES
Téléphone : 04 73 29 51 58 Fax : 04 73 29 51 61

Travaux sur Auraline

SCHEMA DE PRINCIPE

Ø	Edition Originale	RCD	AL	21/10/15
1	Modifications suivant réunion du 27/10/15	RCD	AL	30/10/15
2	Suppression du by-pass et rajout d'une deuxième bâche souple en secours	RCD	AL	23/11/15
3	Changement Ø remplissage baches, rajout robinets de prélèvements, et piquages désinfection, alimentation des bâches par le dessous, changement référence des pompes et fonctionnement	RCD	AL	10/12/15
4	Modification des sondes de niveaux pour les baches souples	RCD	AL	23/12/15
Indice	Modifications / Observations	Dessinateur	Approbateur	Date

LARGIER TECHNOLOGIE
Génie climatique
7, rue du Volvon - BP 100
07600 Vals les Bains
Tel:04.75.37.42.29
Fax:04.75.37.68.22
E-mail:contact@largiertechnologie.fr

Reçu le :

Visé le :

Format	Echelle	Affaire	Phase	N° de Document	Indice	Zone	Niveau	N° Lot
	RAS	THERMES ROYAT	DOE	102	4	RAS	RAS	