

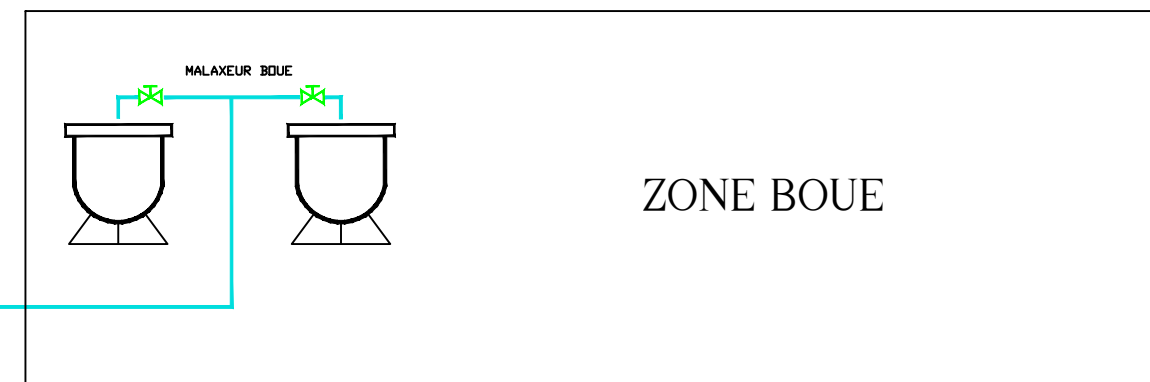
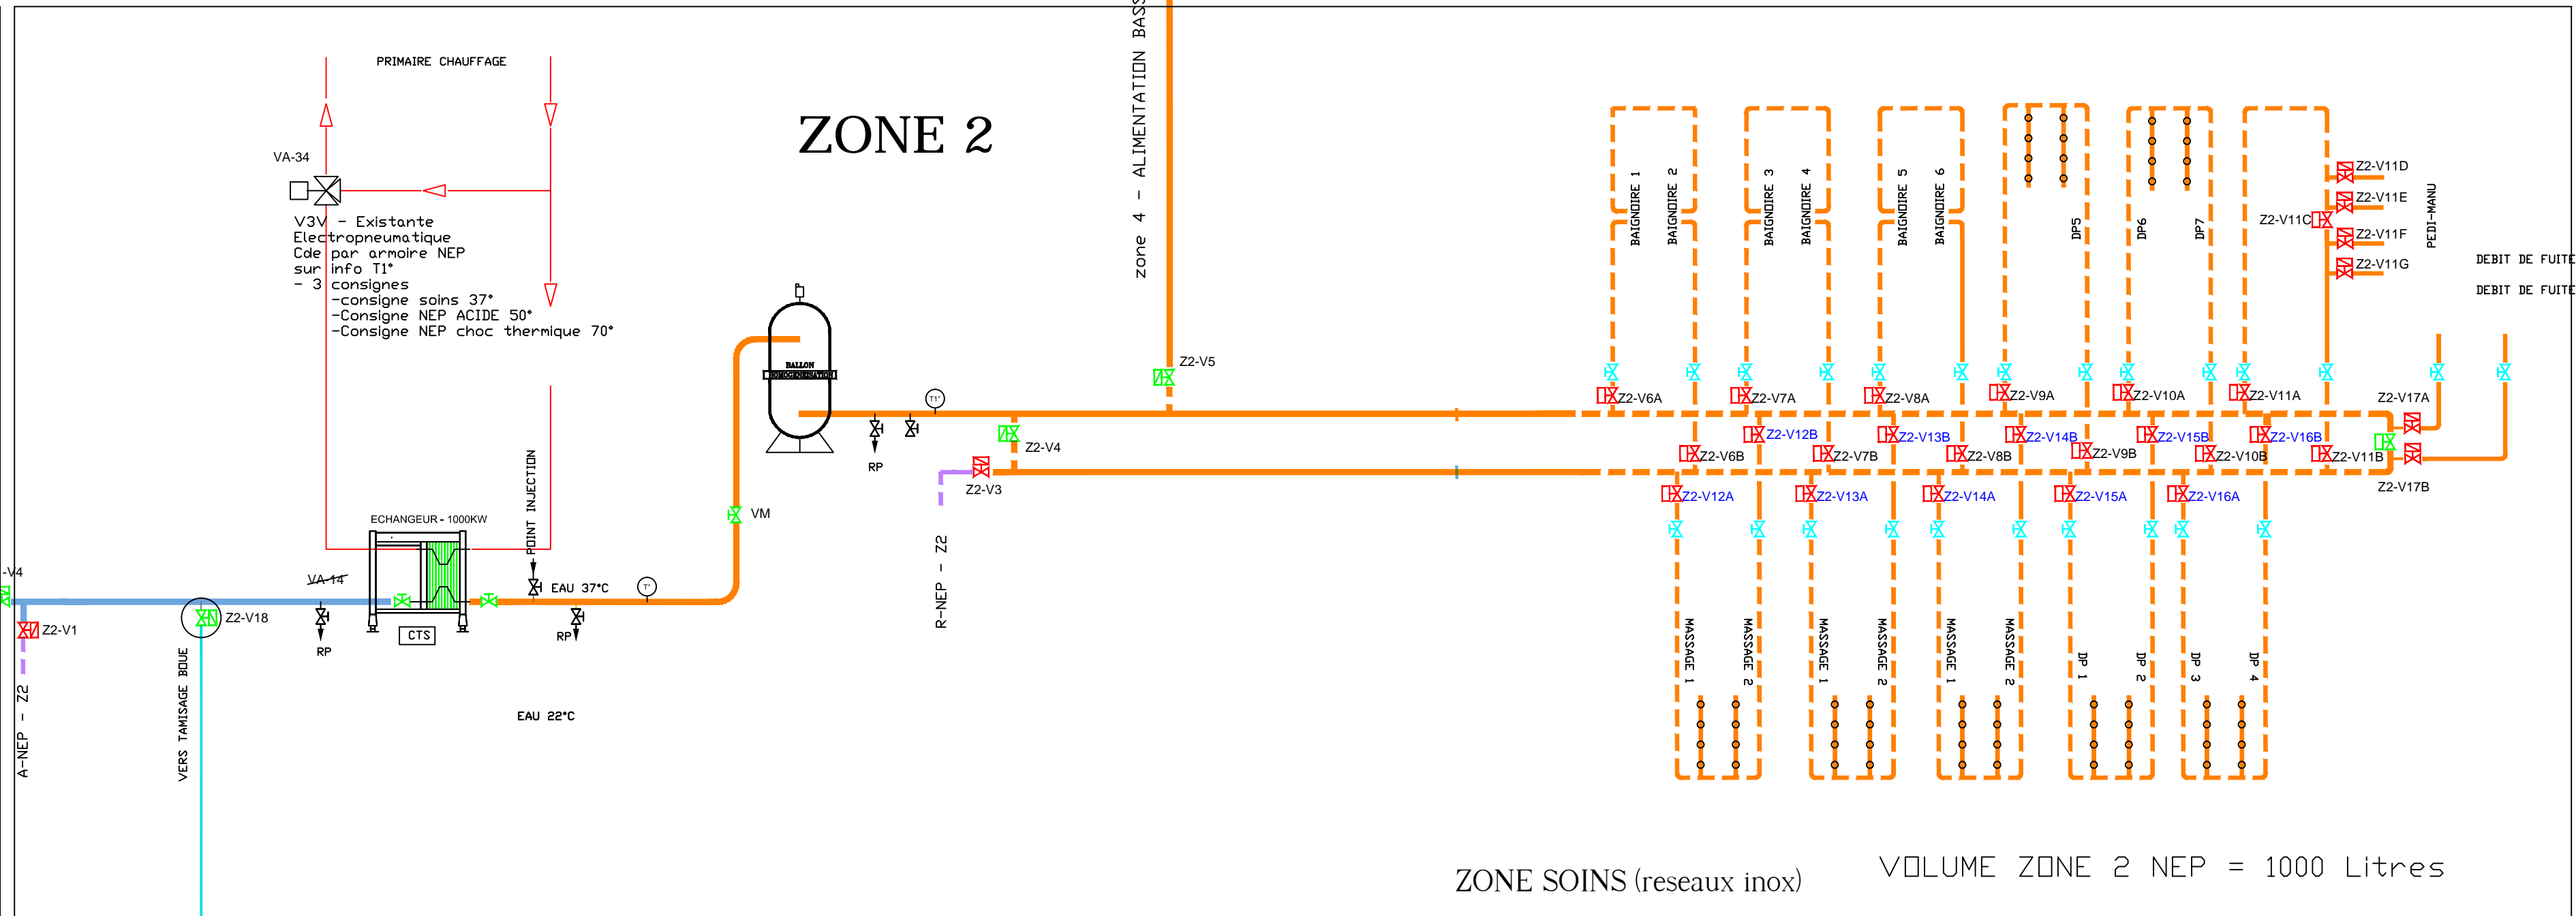


- VANNE PAPILLON INDX MOTORISATION
PNEUMATIQUE SIMPLE EFFET AVEC RETOUR
A ZERO- ND -
- VANNE PAPILLON INDX MOTORISATION
PNEUMATIQUE SIMPLE EFFET AVEC RETOUR
A ZERO- NF -
- SSS SONDE DE NIVEAU VEGA EN 1/2
RESISTANTE AU PRODUIT
CHIMIQUE-LDT ELECTRICITE
- DOA DEBIT-METRE krone
- C-T CONDUCTIVIMETRE
TEMPERATURE
ENDRESS-HAUSER
- PH PH-METRE EXISTANT
- T11 SONDE TEMPERATURE
EXISTANTE PT100

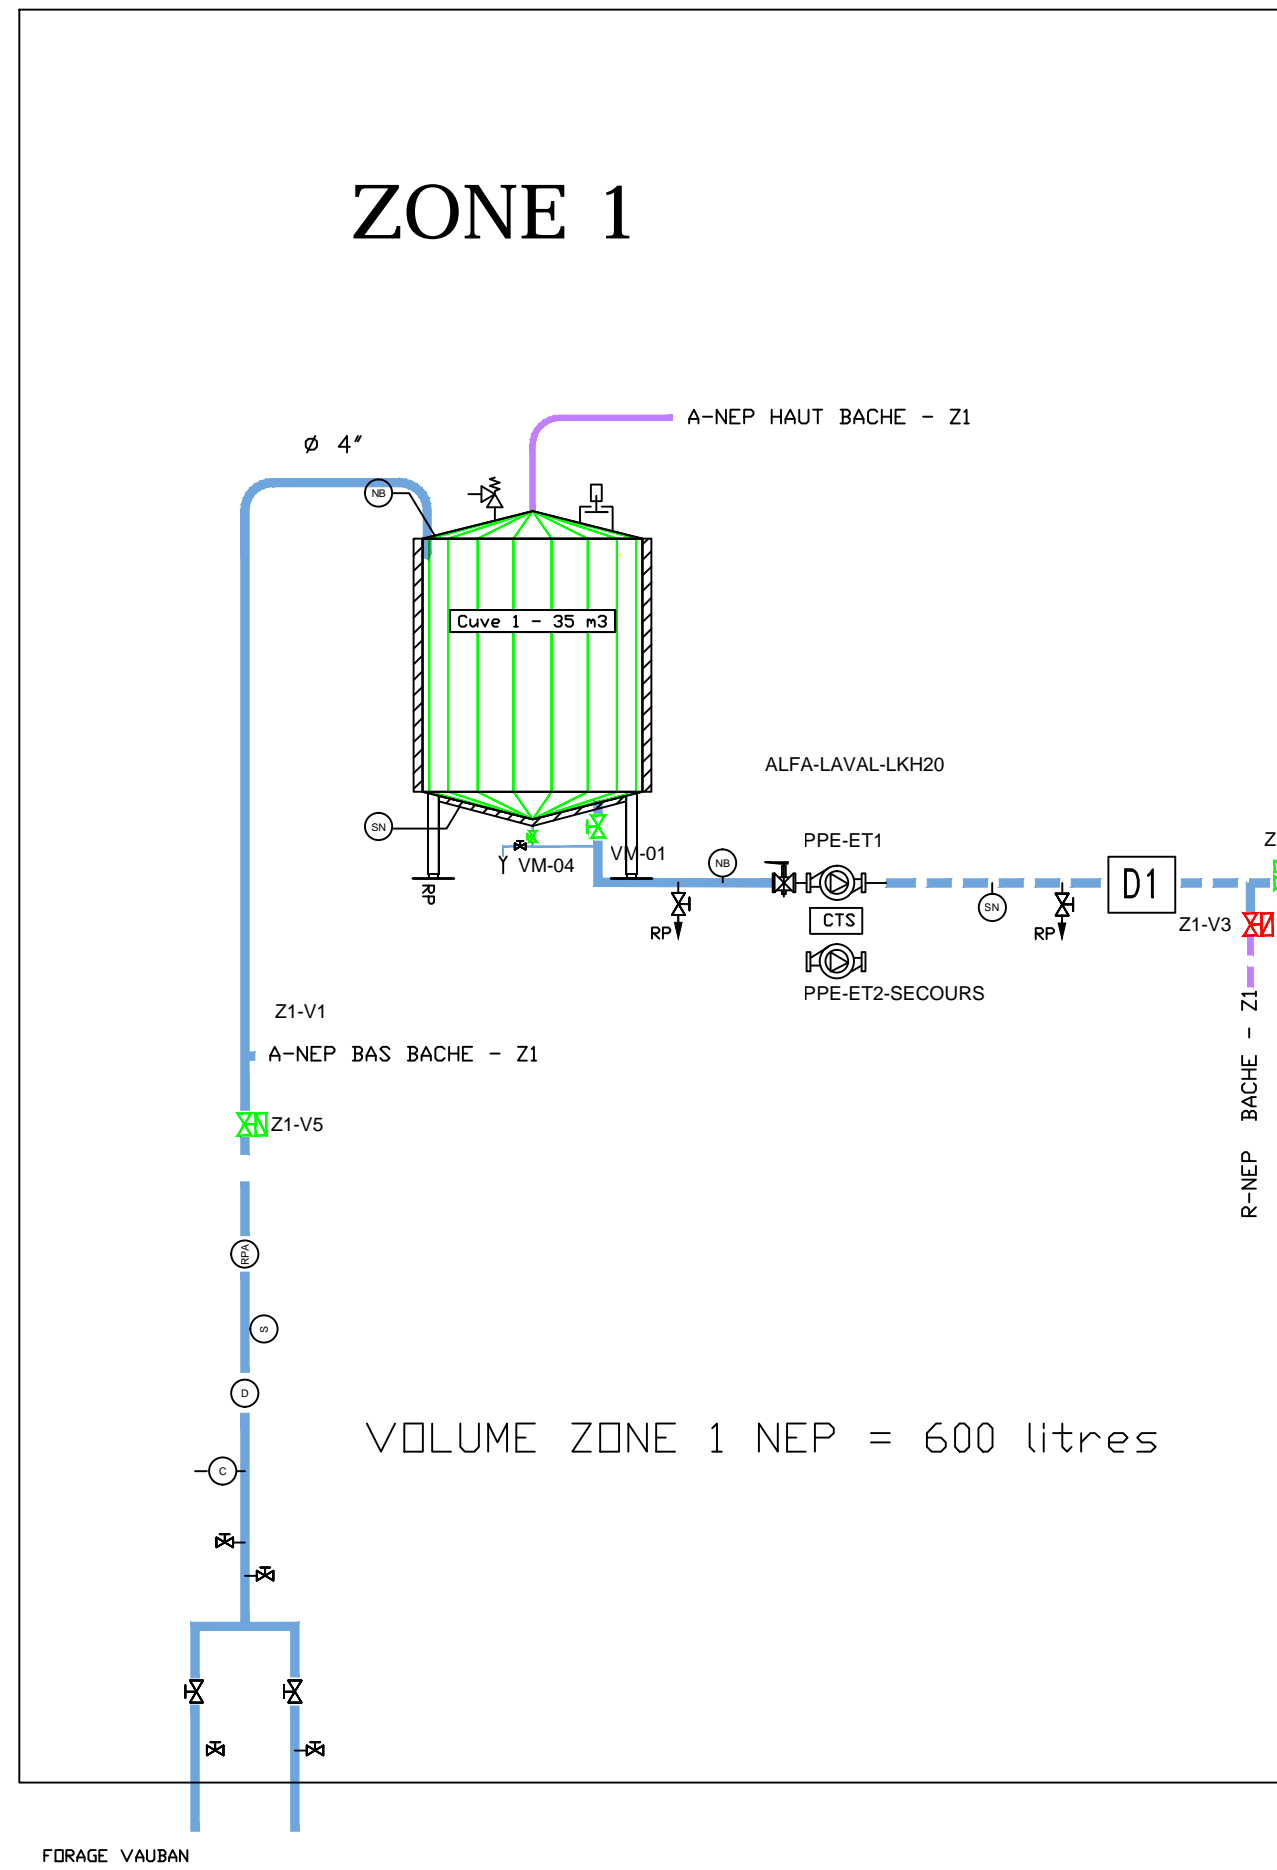


LOCAL NEP (reseaux inox)

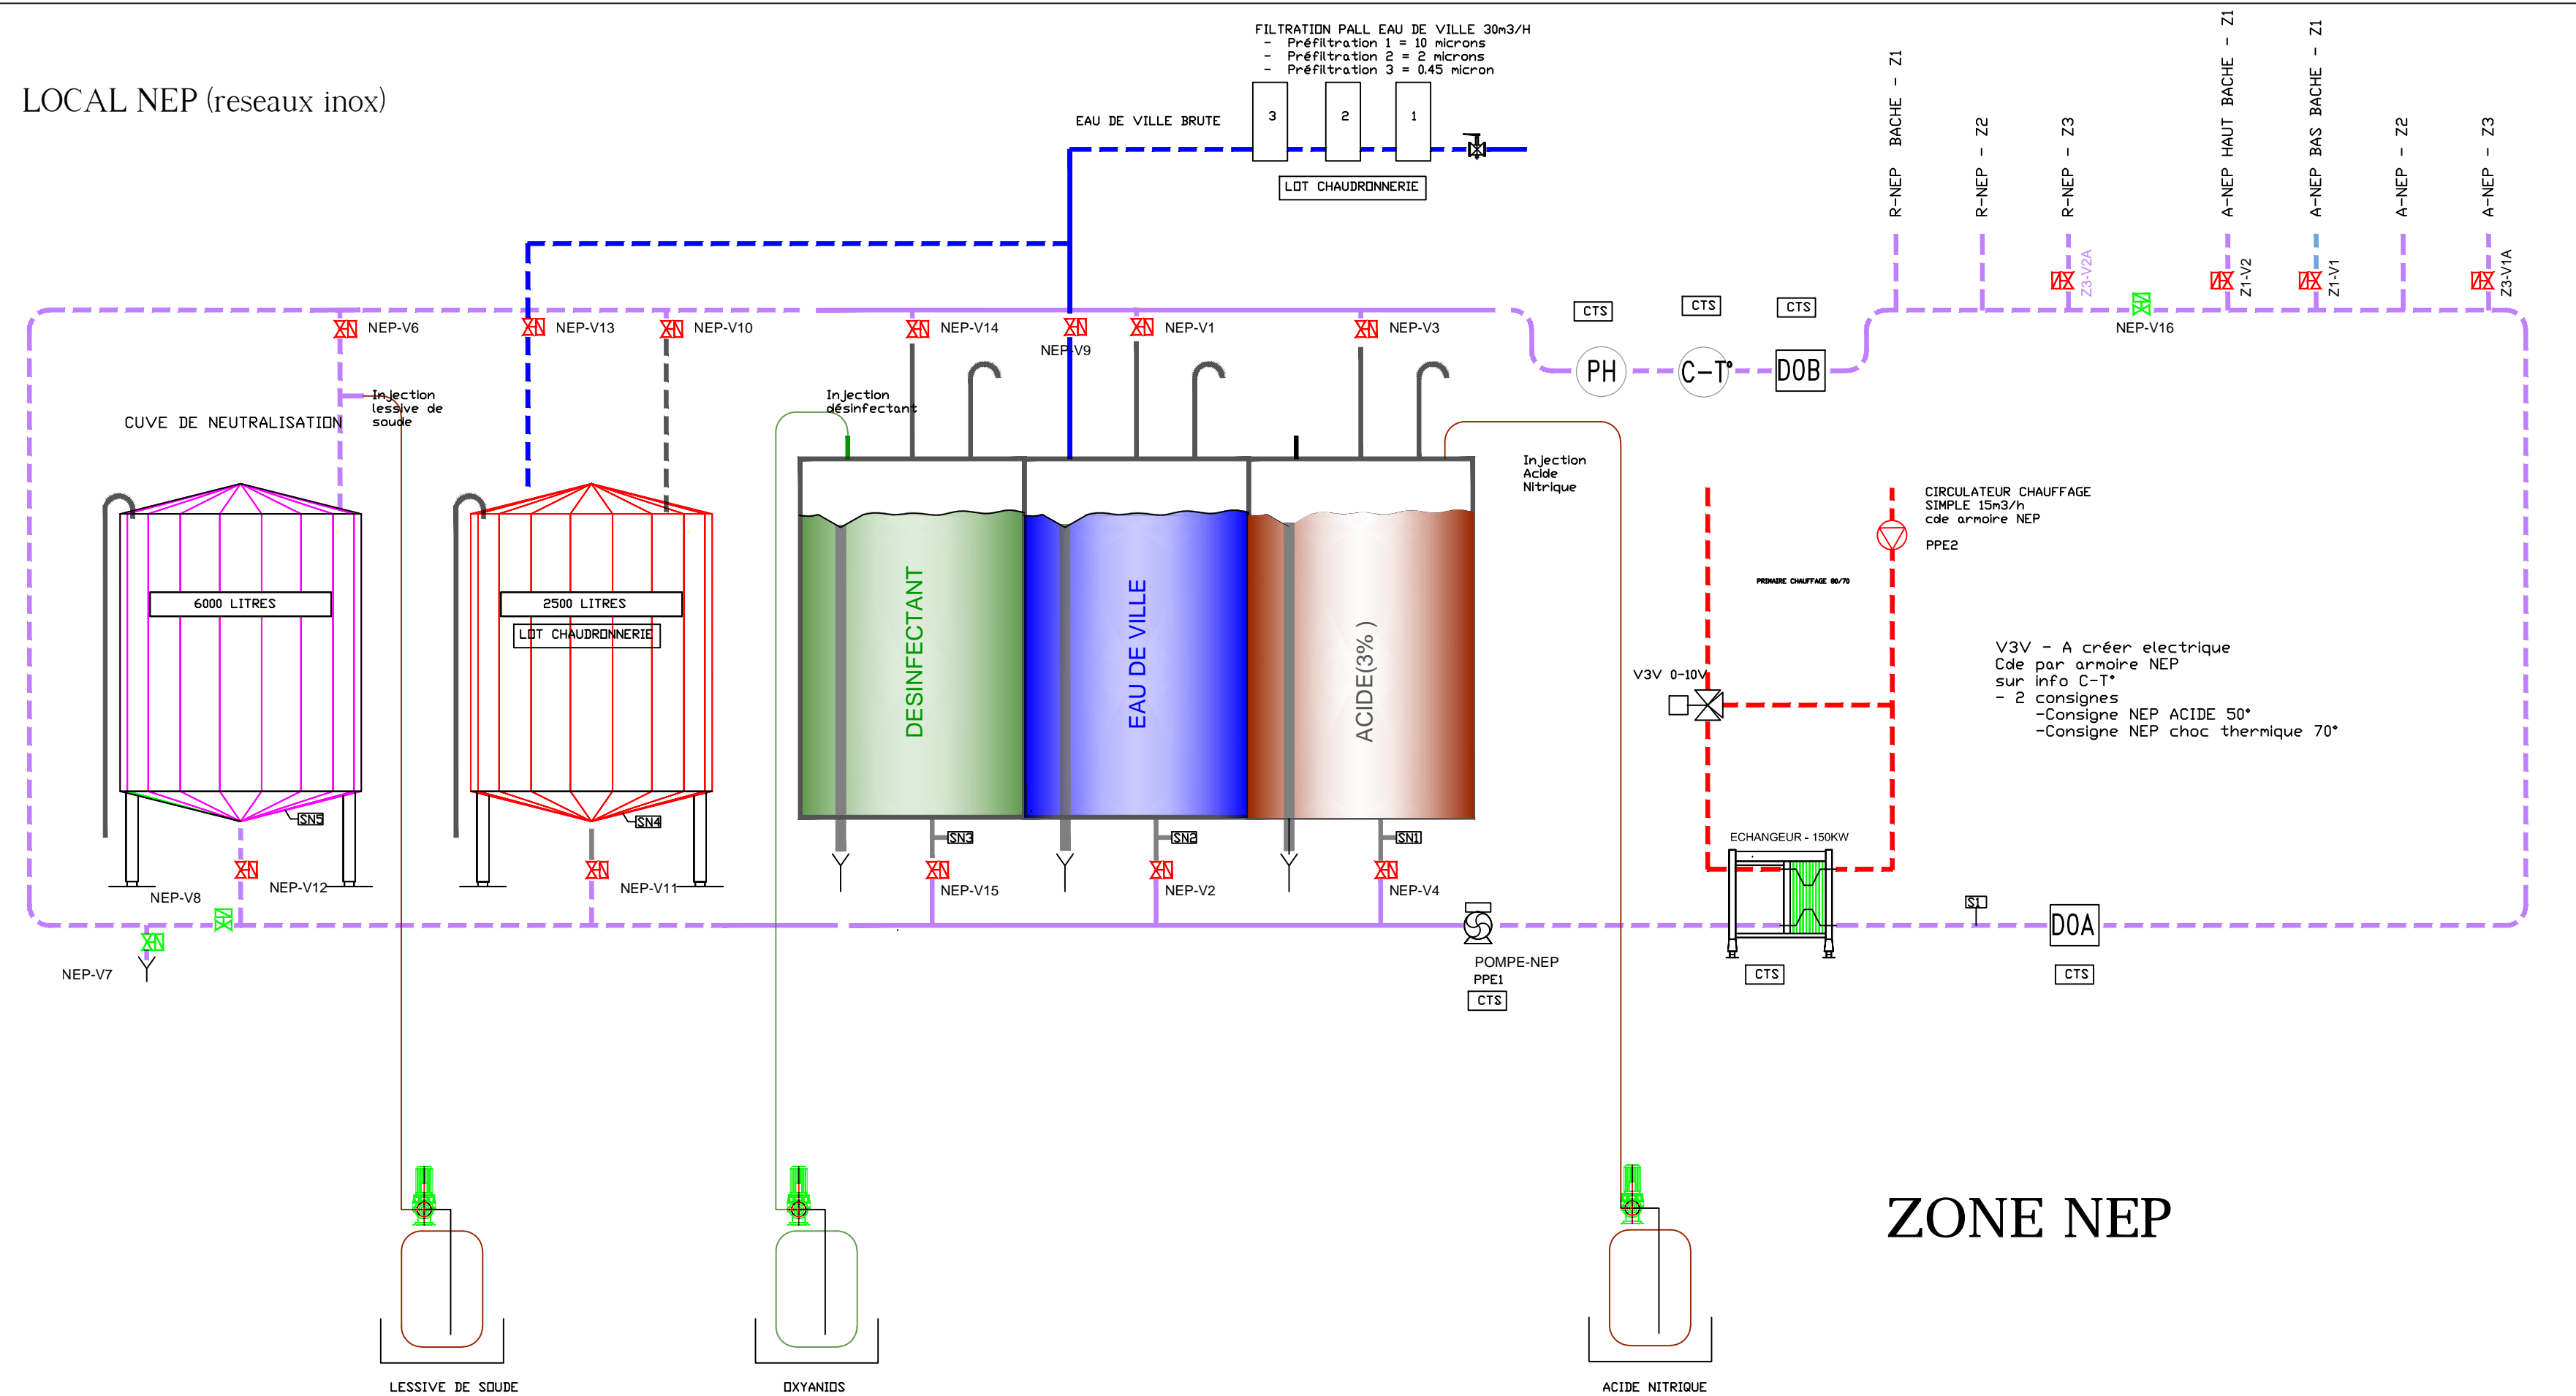

ZONE NEP

ZONE 3

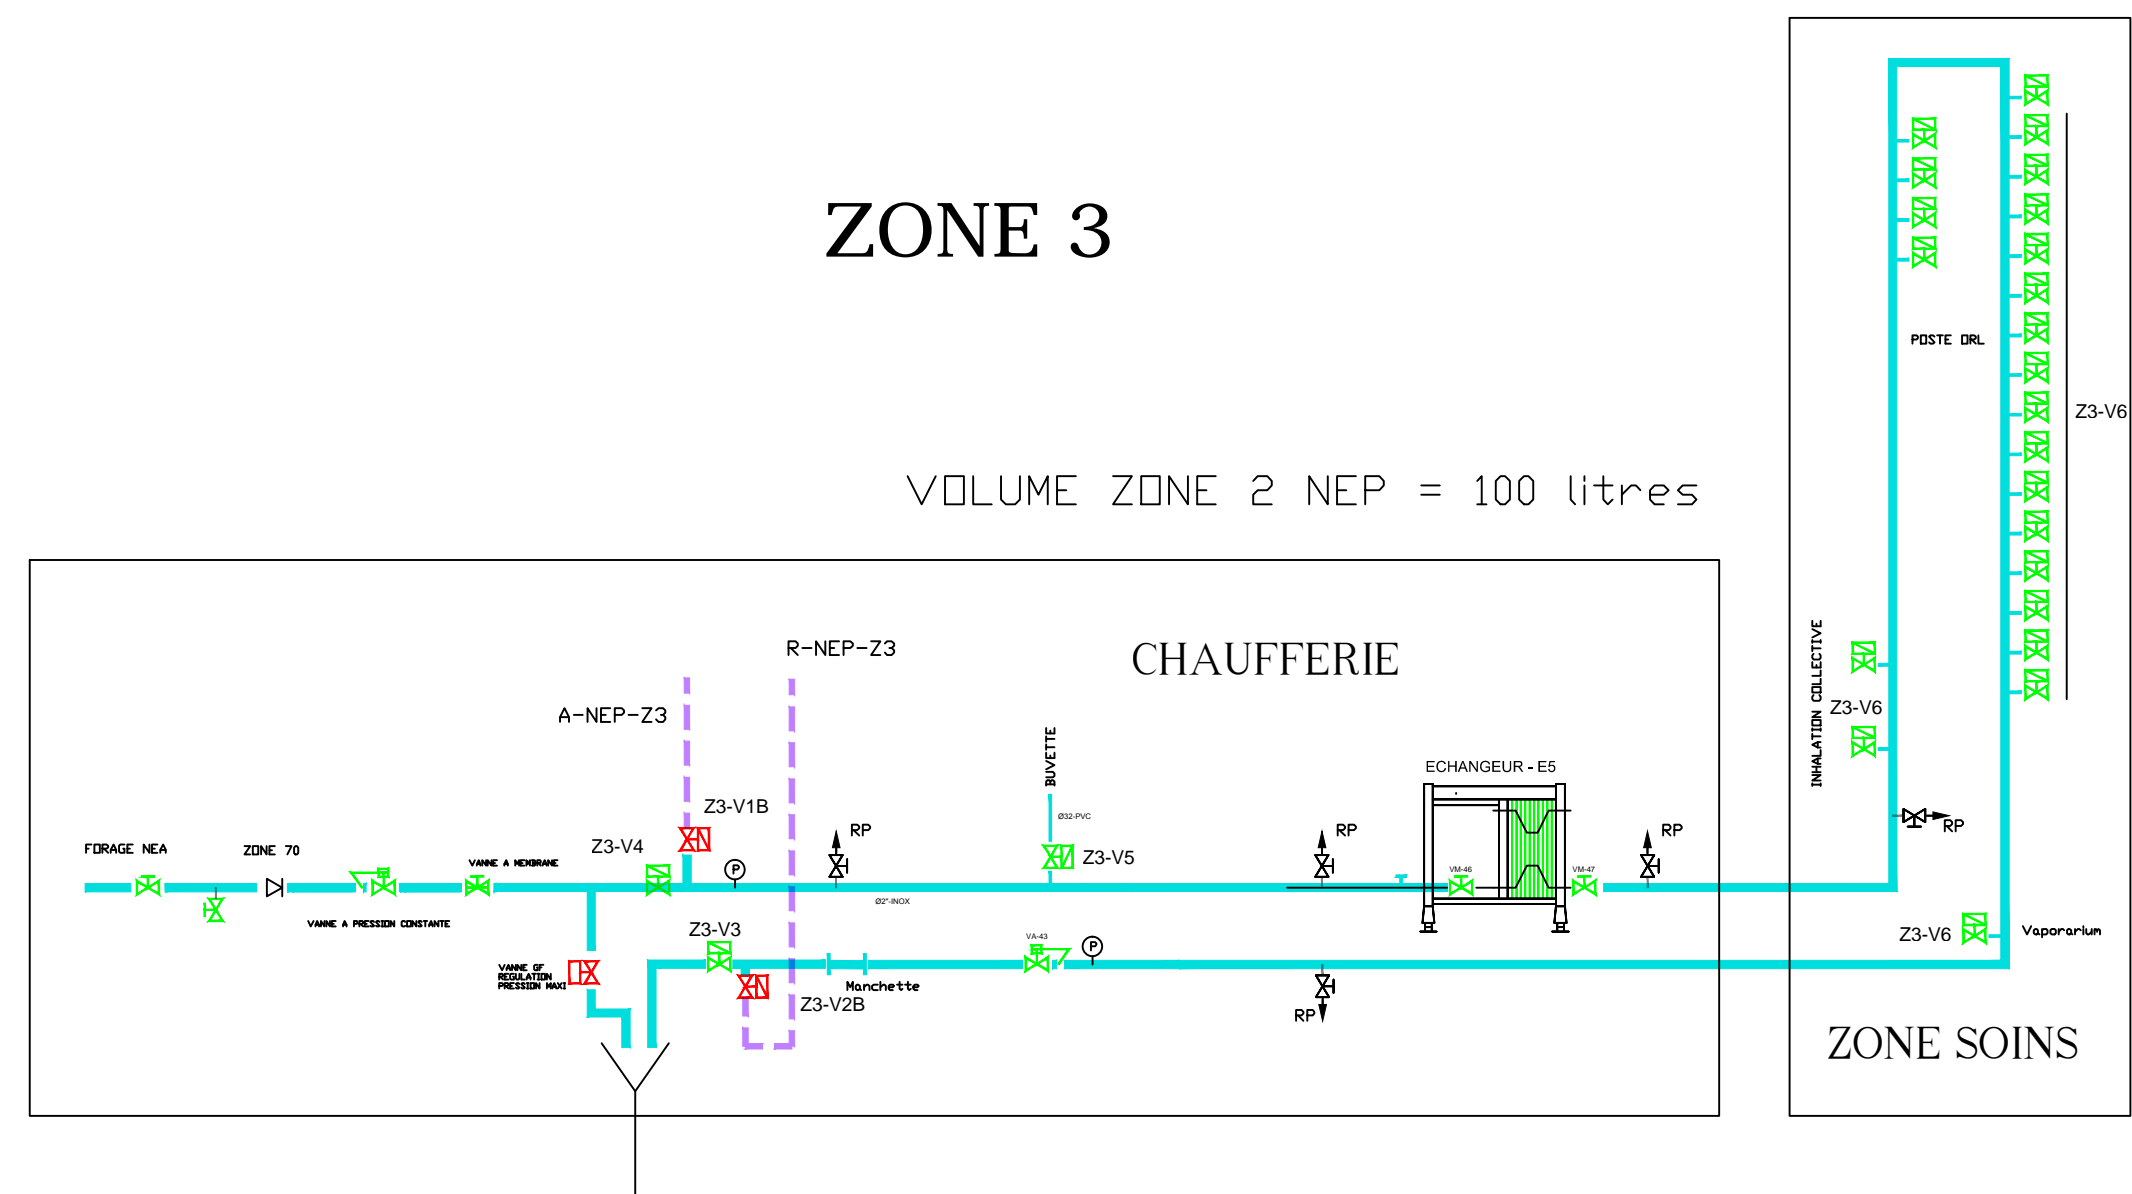

THERMES DE ST-AMAND
SCHEMA DE PRINCIPE NEP 2015 VERSION B

DATE: 10/10/ 2014

PLAN N°:

ECHELLE: