



THERMES DE VITTEL



CARNET DE DETAILS : raccordements projets				Plan N° PB 04	
Page 1	R-2 : Alimentation Jacuzzi			Echelle: 1/50	
Page 2	R+1 : Modelages et Douches aux Huiles			Date: 09.11.15	
Page 3	Détail d'appareillage forme			Phase: DCE	
Page 4	Détail d'appareillage Cure				
				Indice	

REFECTION DES RESEAUX THERMAUX

CERITEL Ingénierie
8 allée des Frênes - 88051 EPINAL BP 31061
Tél: 03-29-31-31-22 - Fax: 03-29-34-21-18
E.Mail: ceritel@wanadoo.fr

Depuis passage en galerie
sous sol

N
W
V

STOCKAGE

STOCKAGE

Ø 32 ext

Z0 - 11

Z0 - 12

Z0 - 13

Z0 - 14

SURPRESSEUR
INCENDIE

ID

MACHINERIE
JACUZZI

Tampon
Jacuzzi






Tampon
Jacuzzi

Z0 - 15







RÉSERVOIR
EAU
SPRINKLAGE

RÉSERVE
BOUTIQUE
GALERIE

R - 2 : A3 1.50

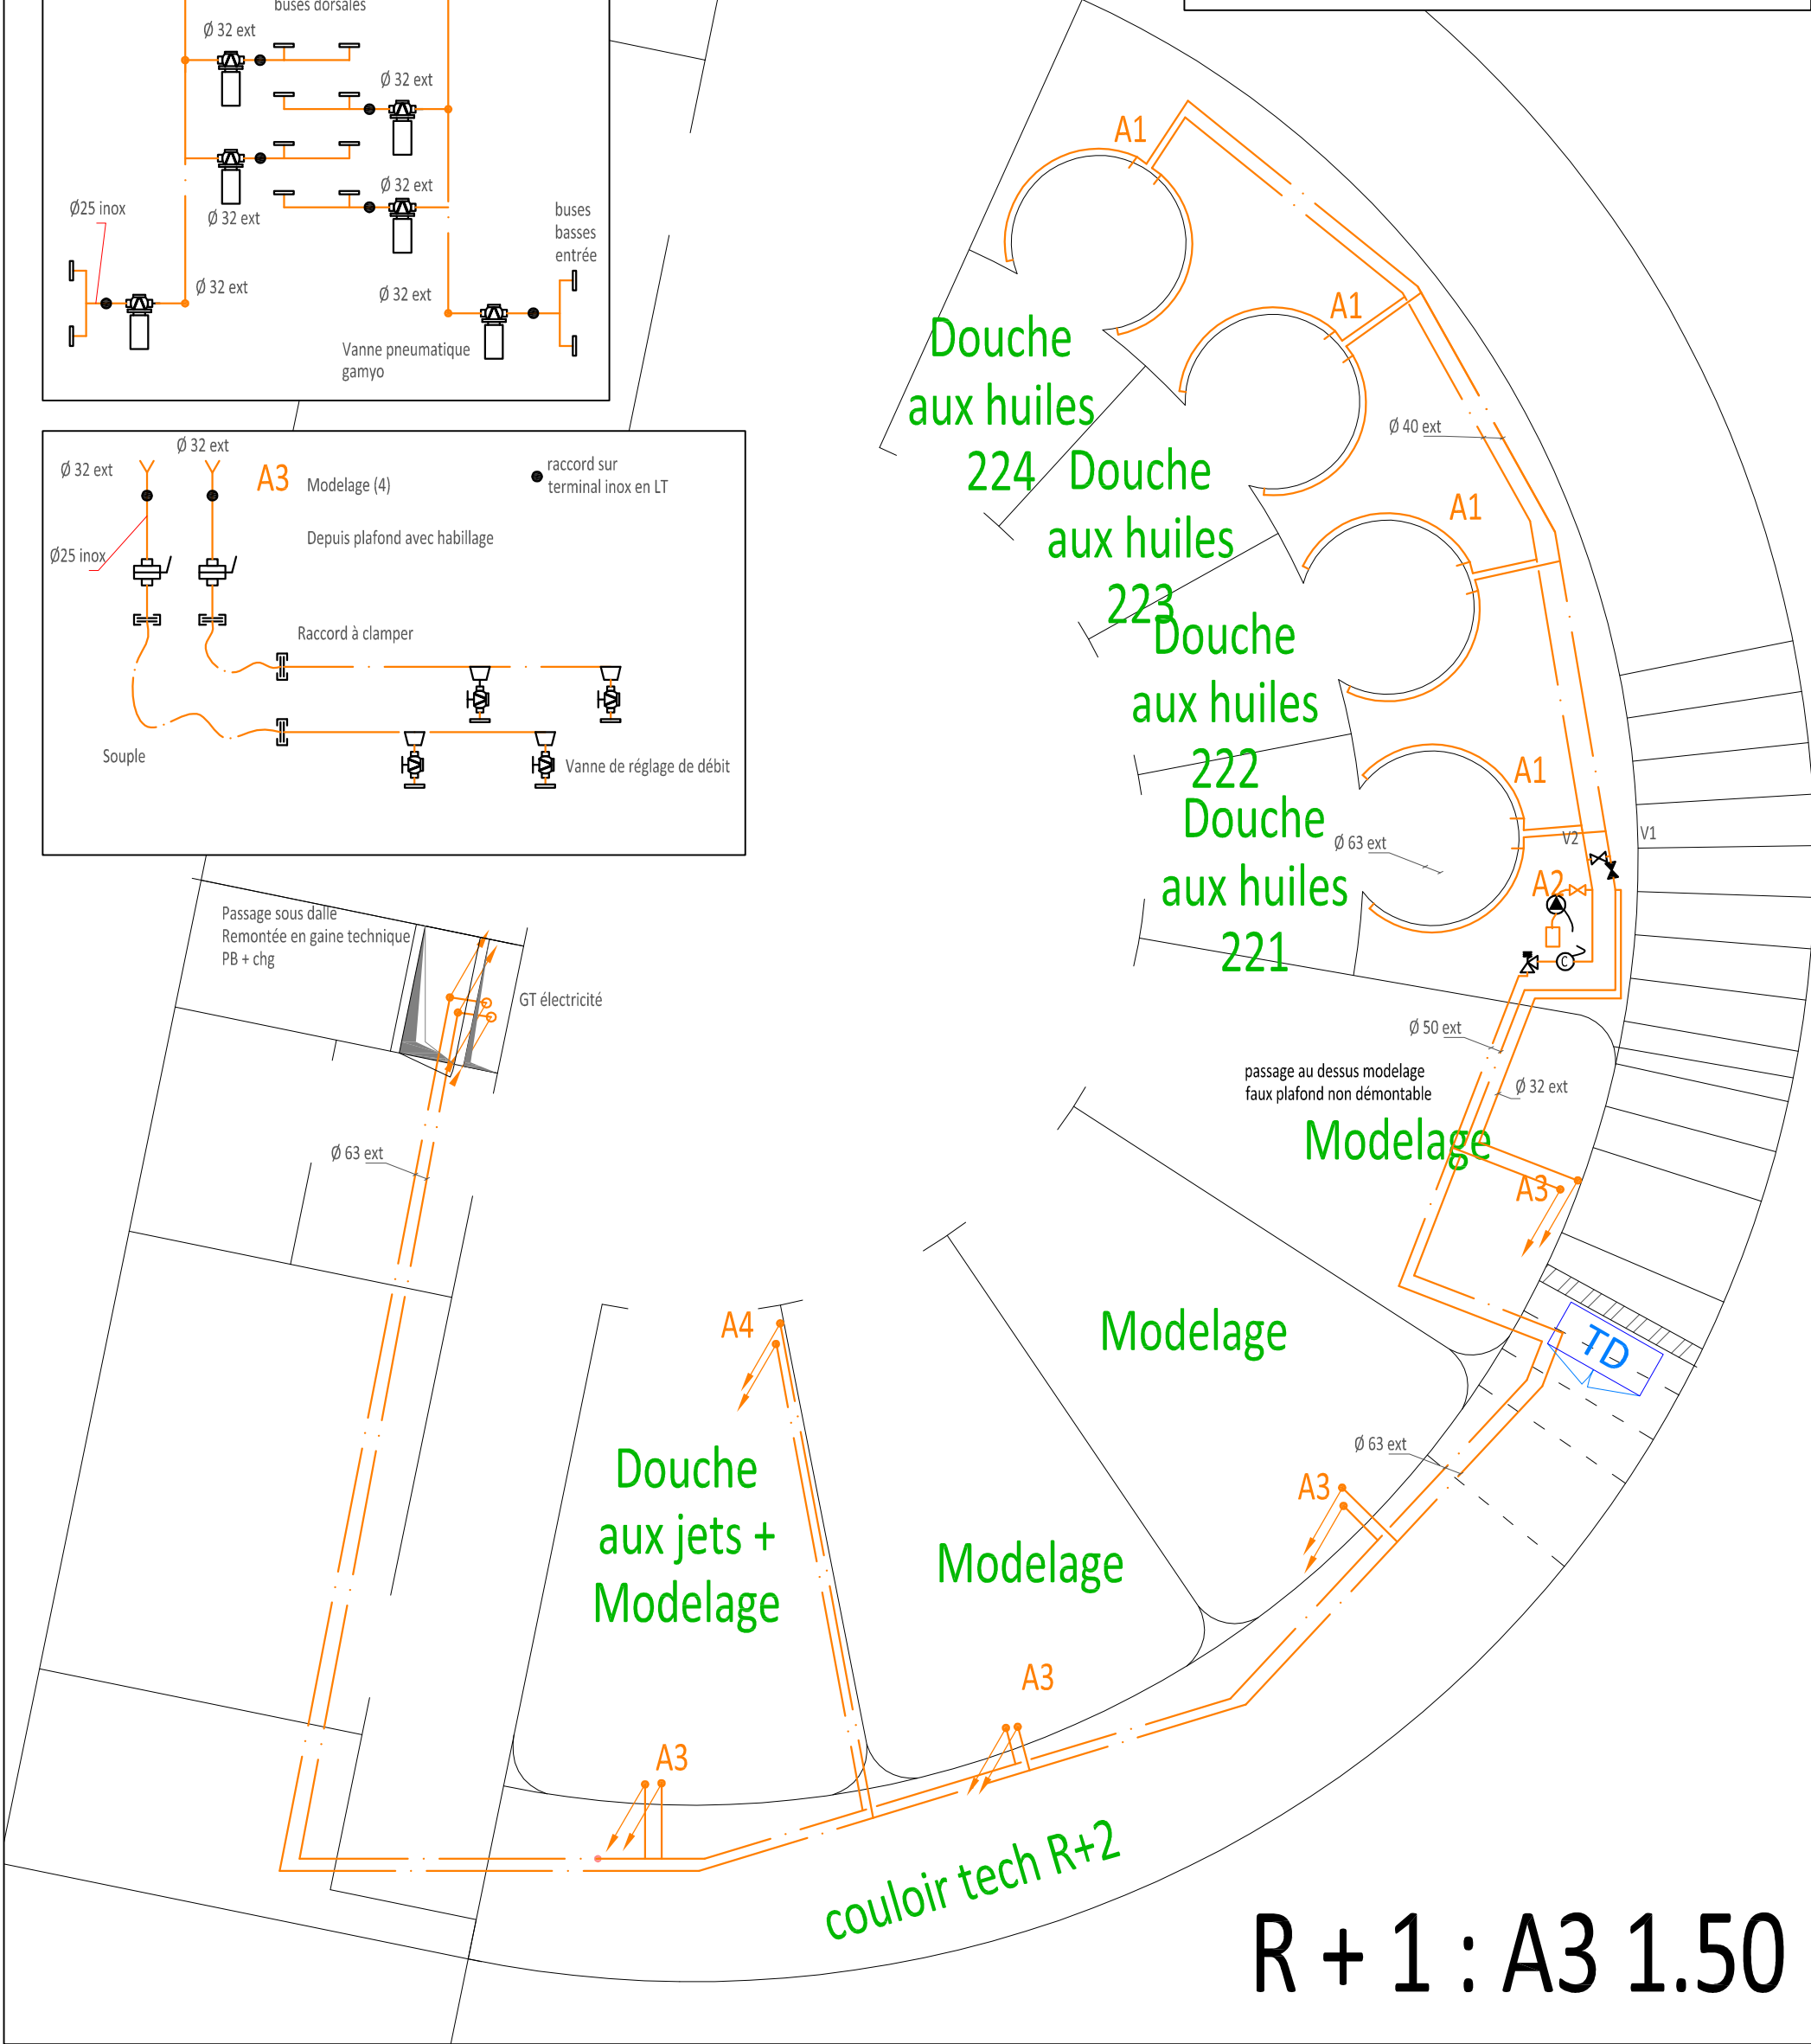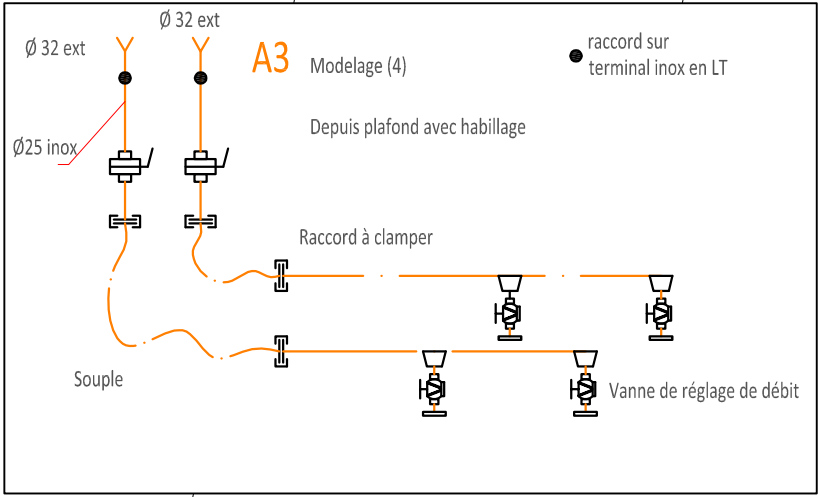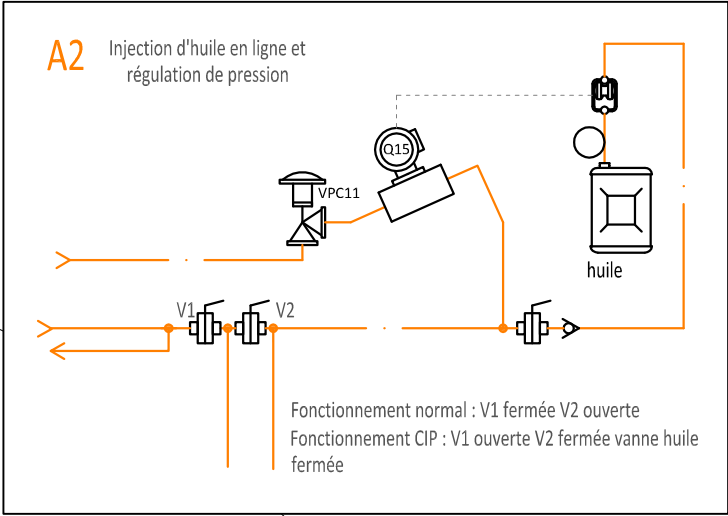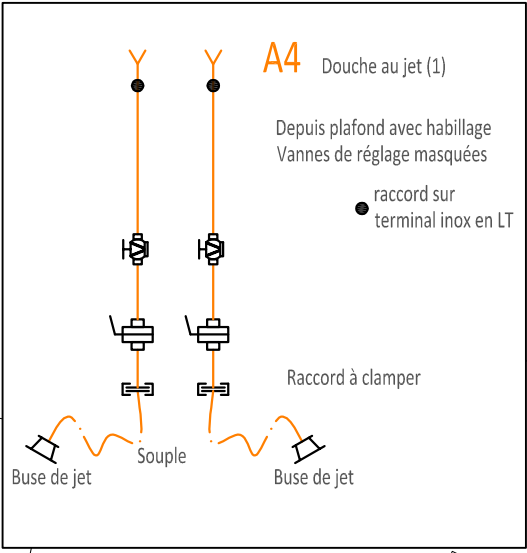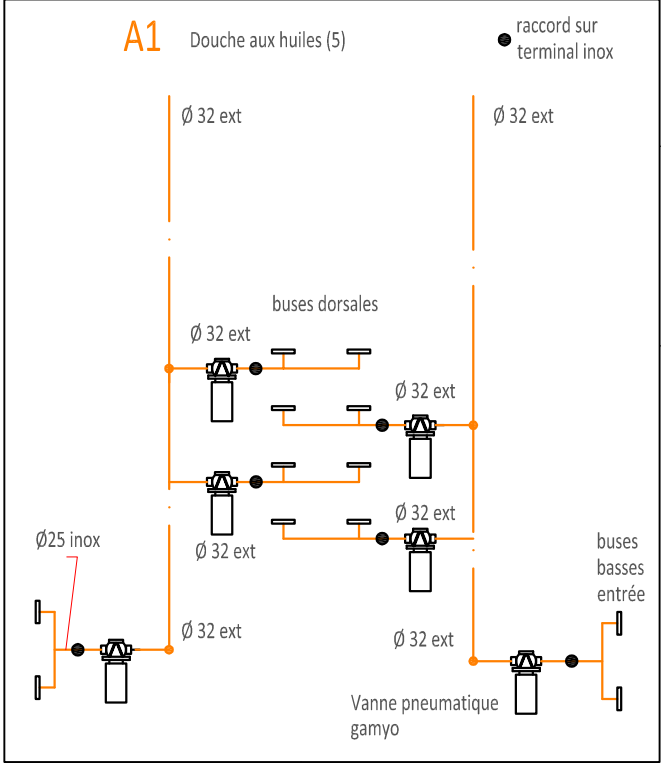

Détail équipements RDC/R-1 forme

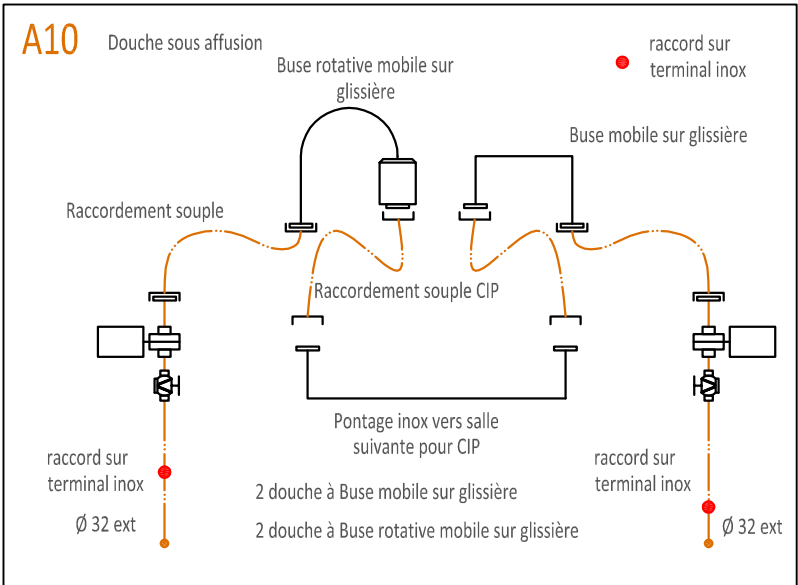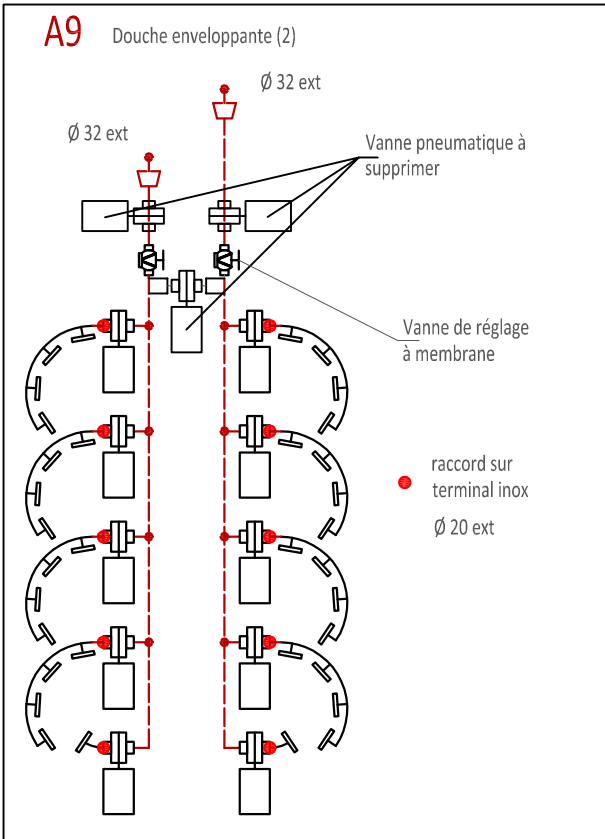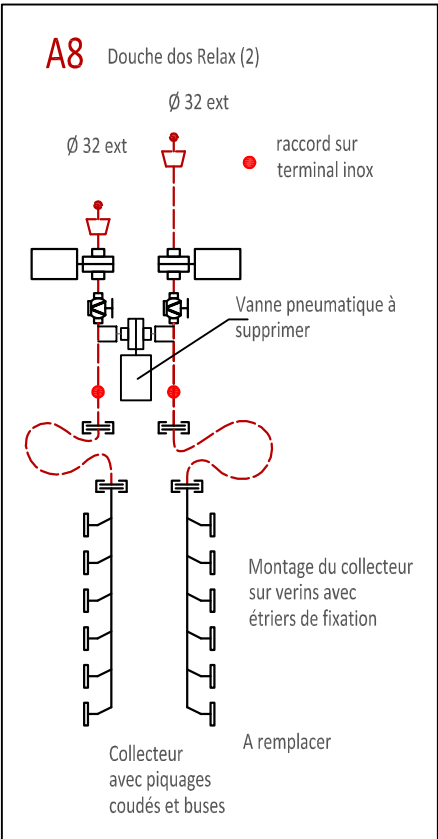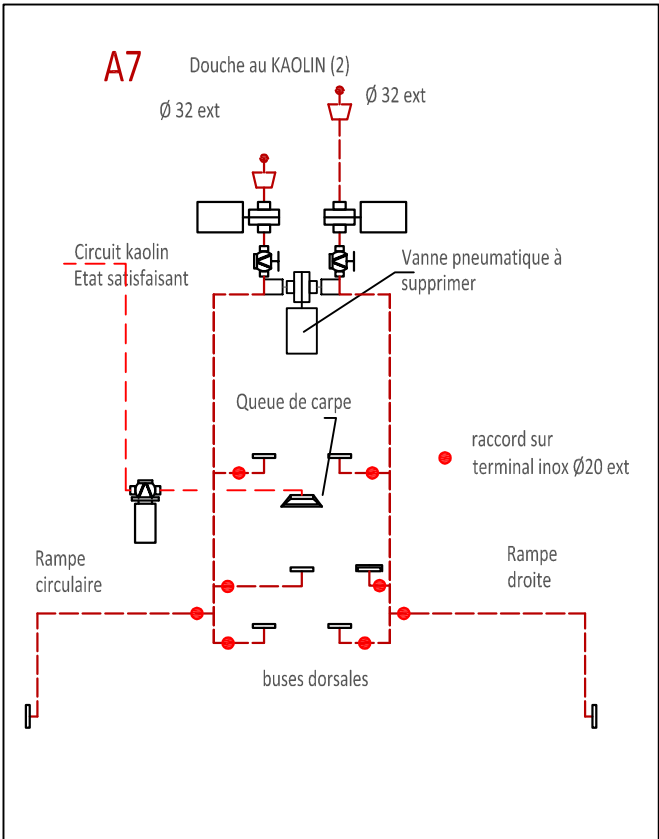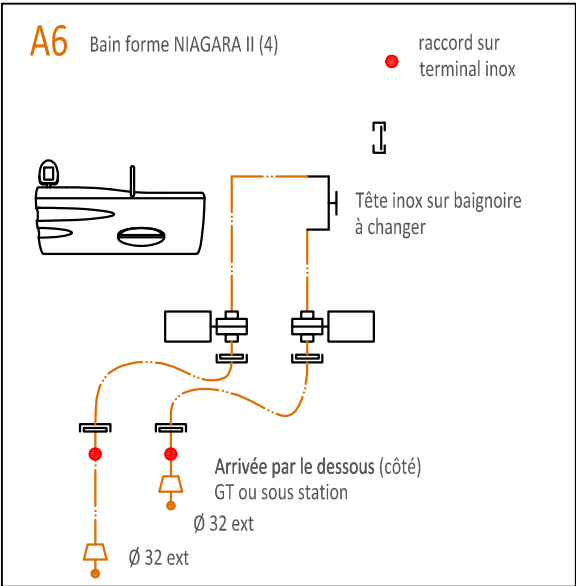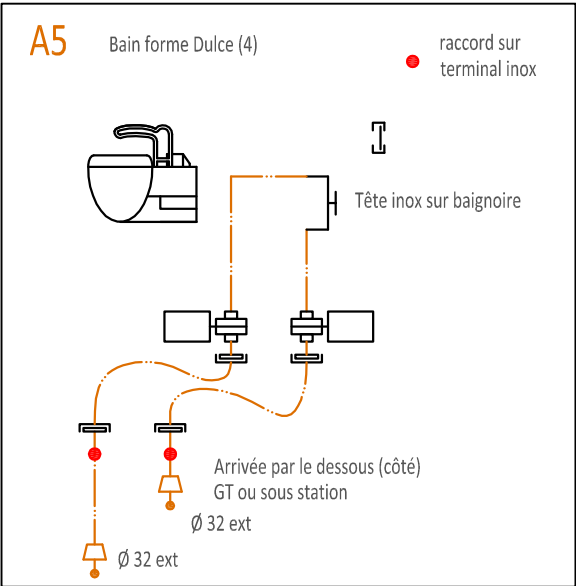

Equipements complémentaires en partie visible

Douche Flex : équipement non cip-able

- Raccord sur terminal PVC Ø 32 ext : en galerie technique au sol (inox Ø 25)







Vanne en attente pour douche spéciales (à coté sauna)

- Raccord sur terminal PVC Ø 32 ext : en local technique douche au plafond
- Vannes d'isolements à membrane fermée au ras du piquage pour empêcher le bras mort

Vanne en attente pour douche sous affusion en local technique

- Vannes d'isolements à membrane fermée au ras du piquage pour empêcher le bras mort PVC Ø 32

Détail passage armoire élec 6

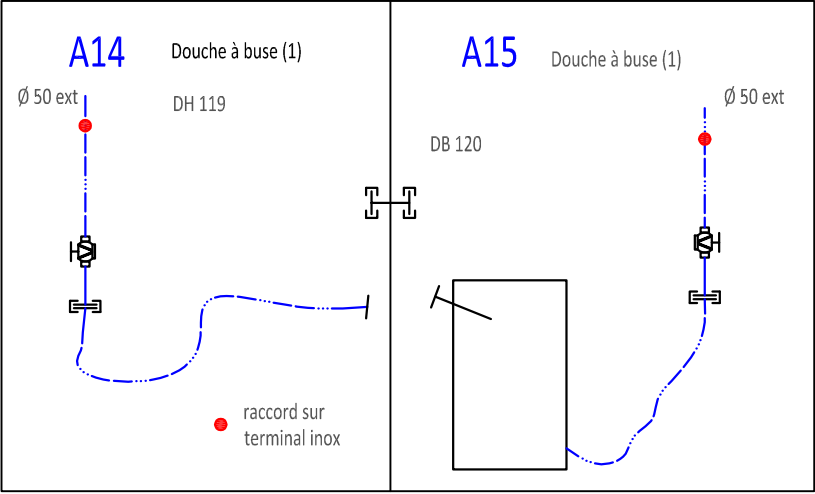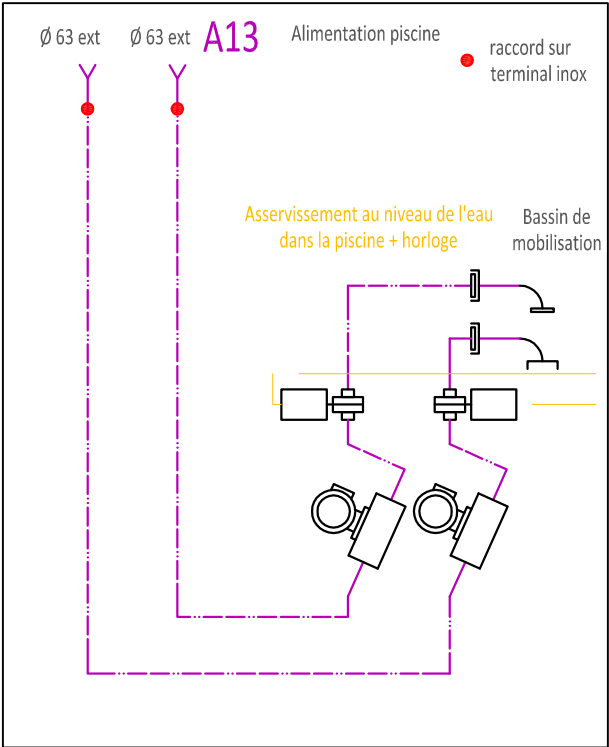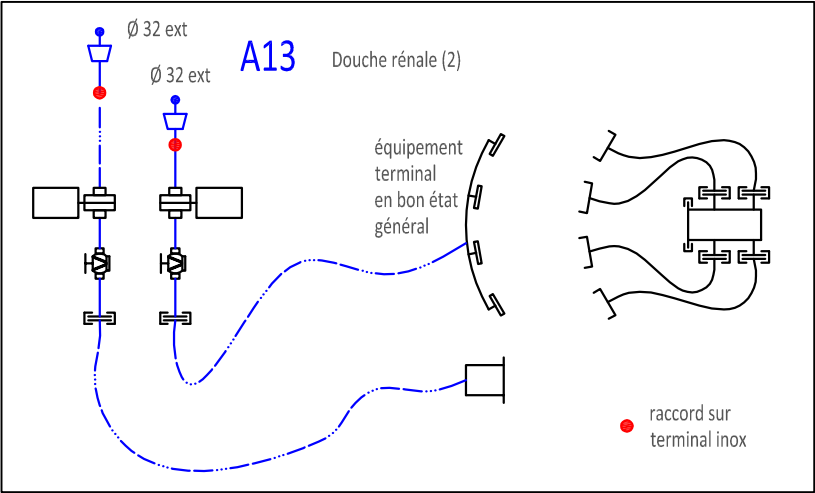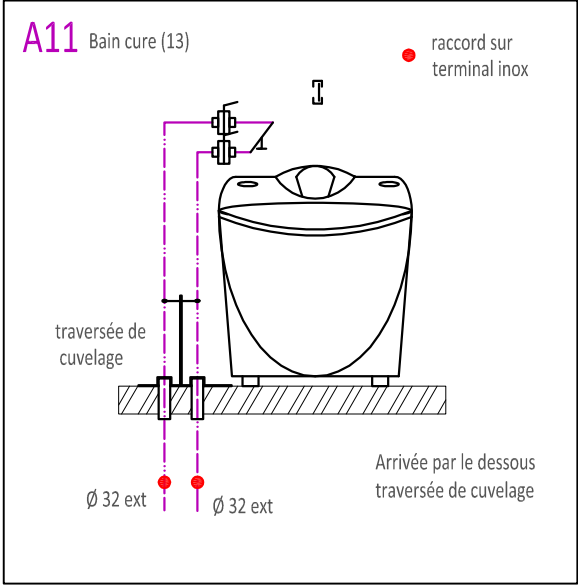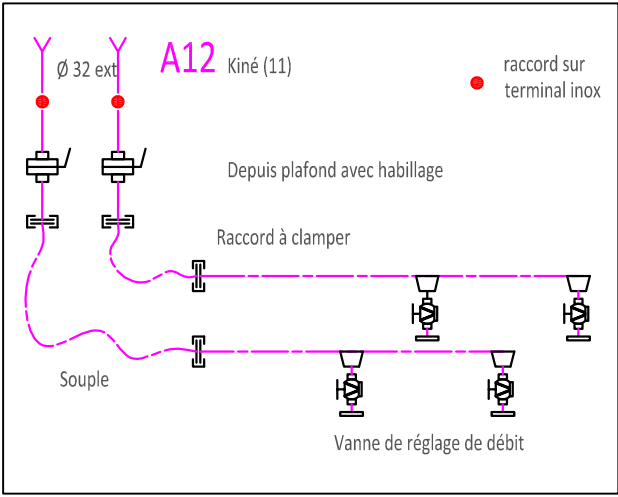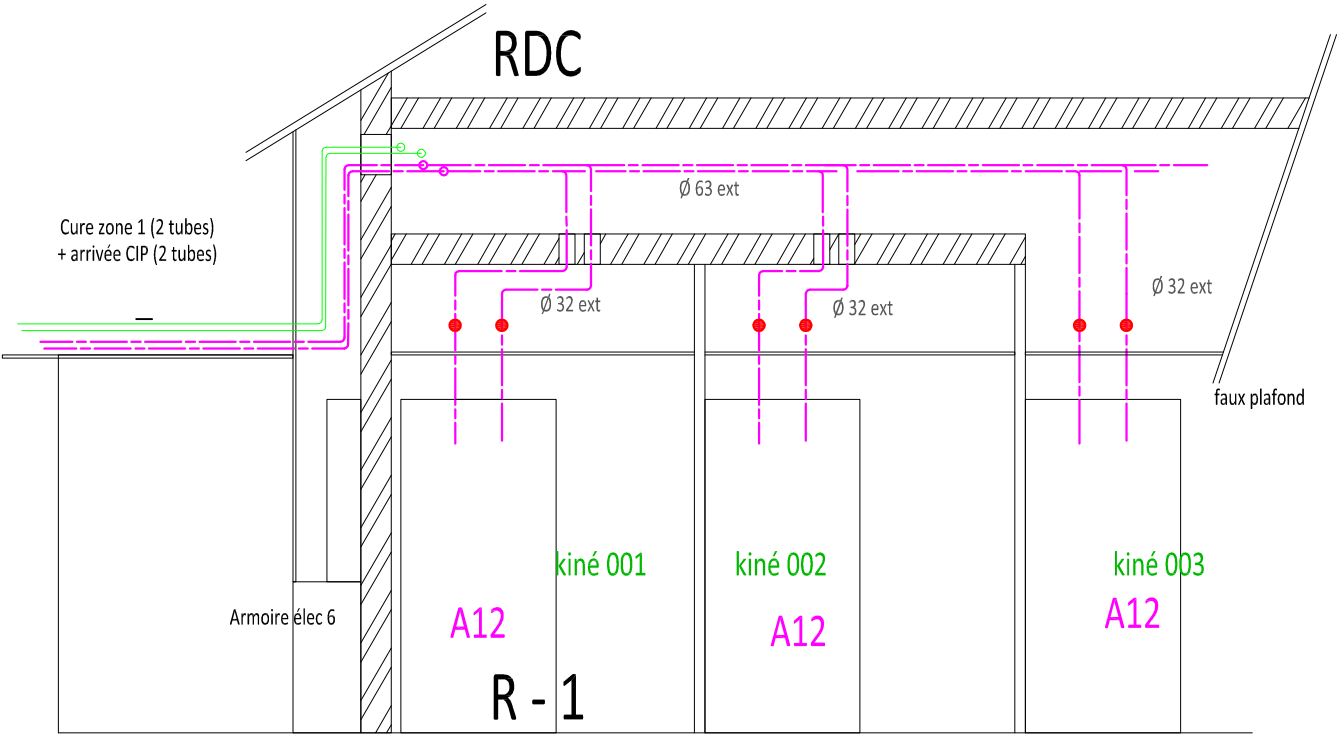

Equipements complémentaires en partie visible

- Douche hydro (4)
- Raccord sur terminal PVC Ø 32 ext : en faux plafond
- Vanne en attente pour douche hydro en local soin
- Raccord sur terminal PVC Ø 32 ext : en faux plafond local soin
- Vannes d'isolements à membrane fermée au ras du piquage pour empêcher le bras mort

Détail équipements
RDC/R-1 cure