
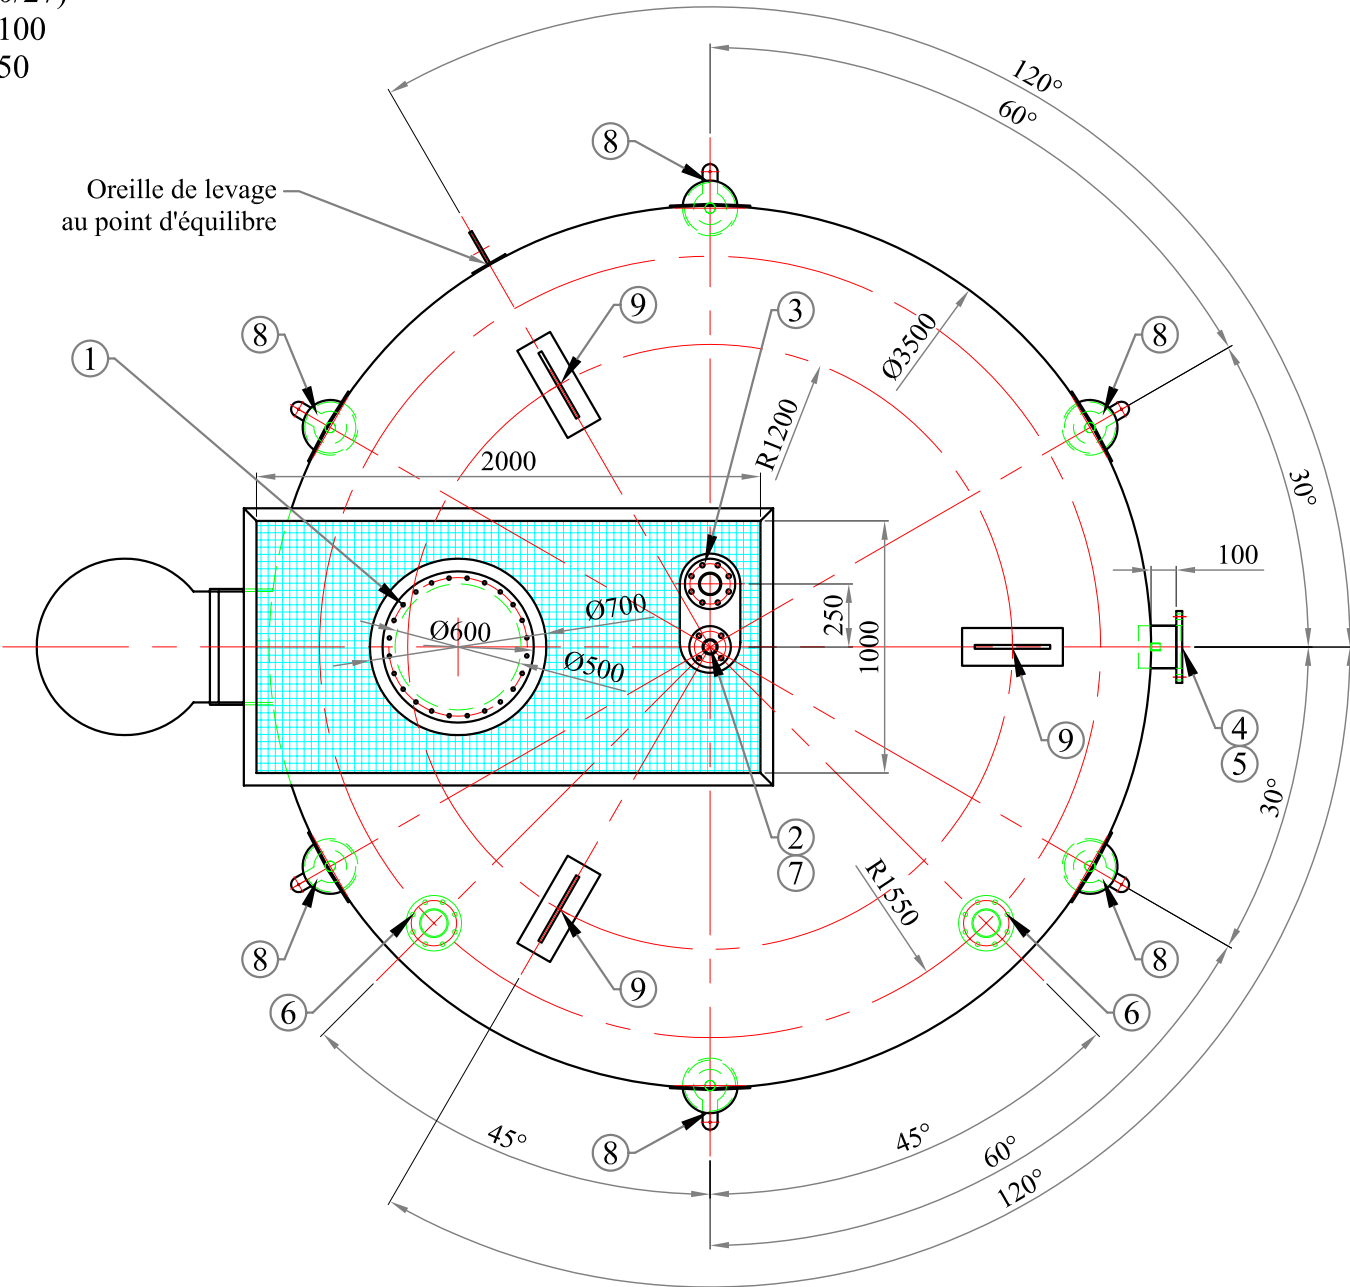


A l'attention de Mr LEVESQUE A.

BON POUR ACCORD:

Fonds et tôles simple paroi en 6 mm.

- ① Trou d'homme Ø 500.
- ② Piquage à bride DN 50 avec boule de lavage.
- ③ Piquage à bride DN 80 pour évent
- ④ Piquage à bride DN 150 (Trop plein)
- ⑤ Manchon 20/27 (F 20/27)
- ⑥ Piquage à bride DN 100
- ⑦ Piquage à bride DN 50
- ⑧ Pieds Ø 219.1
- ⑨ Oreilles de levage

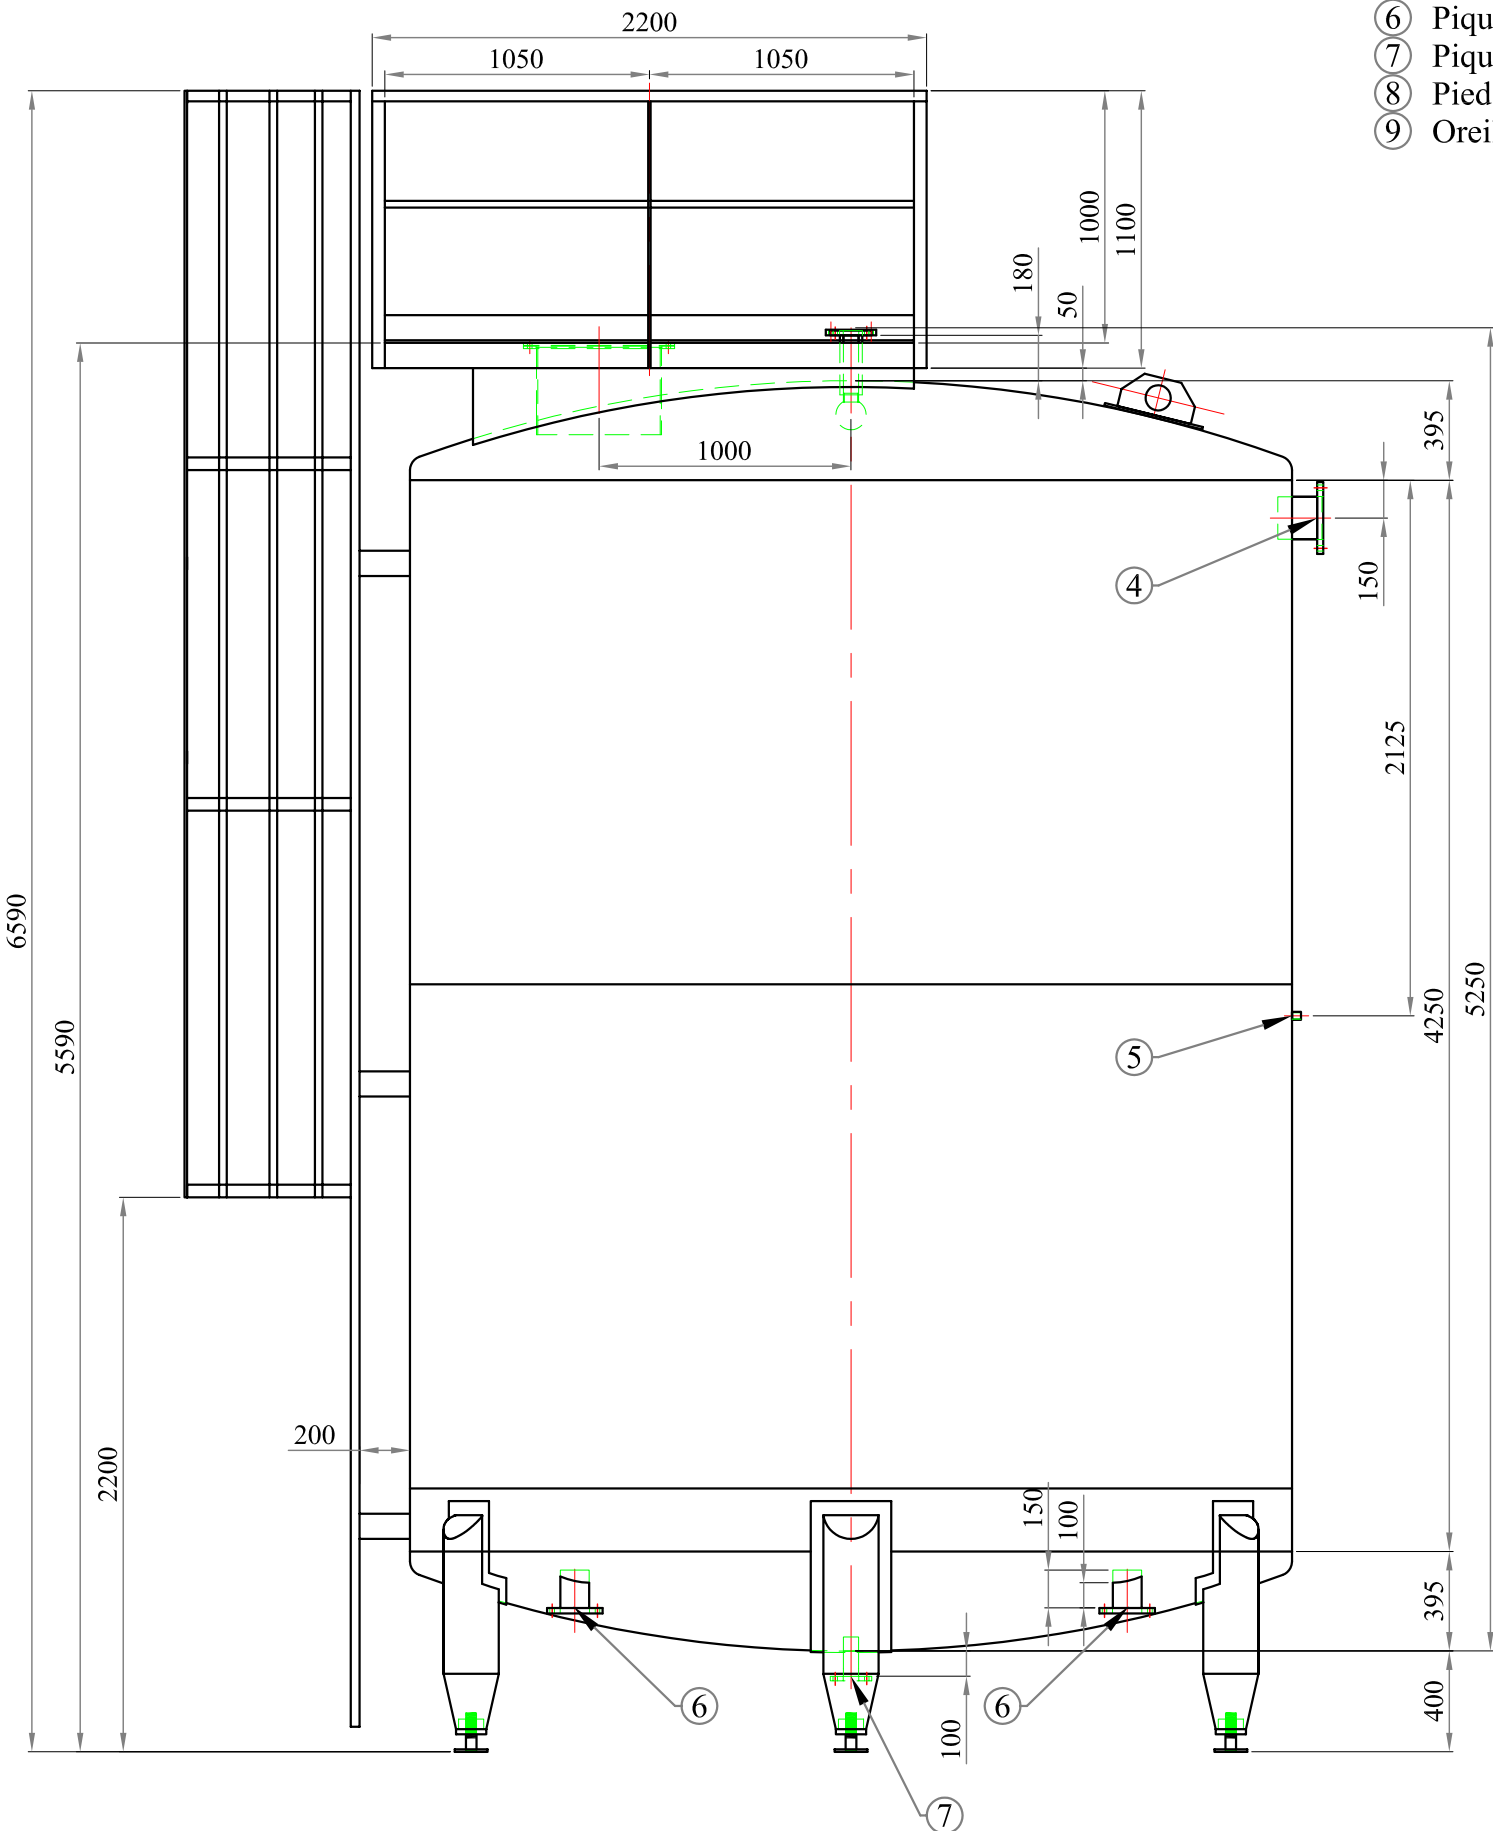

Note: Brides plates à souder PN 10 -16, montées HORS AXES.

Note: Nous retourner ce plan avec "**vous bon pour accord**".

Sans retour de ce plan dans un délai de 48H, nous validons celui-ci.

OF :	C 1300720	Qté: 1	Poids: kg	Matière: INOX 316 L	
Client:	Ets Largier technologie - Vals les Bains			Traitement	
Cde:	LT3936				R int: Décapage et passivation
Ref:	Thermes de Luxeuil	N° Certificat: 121302			R ext: Décapage et passivation
Designation: BALLON INOX 316 L Ø 3500, capacité 50 000 L					Révision: 02
				Ech: 1/30	le: 14/01/14
				LEON VEYRET	